
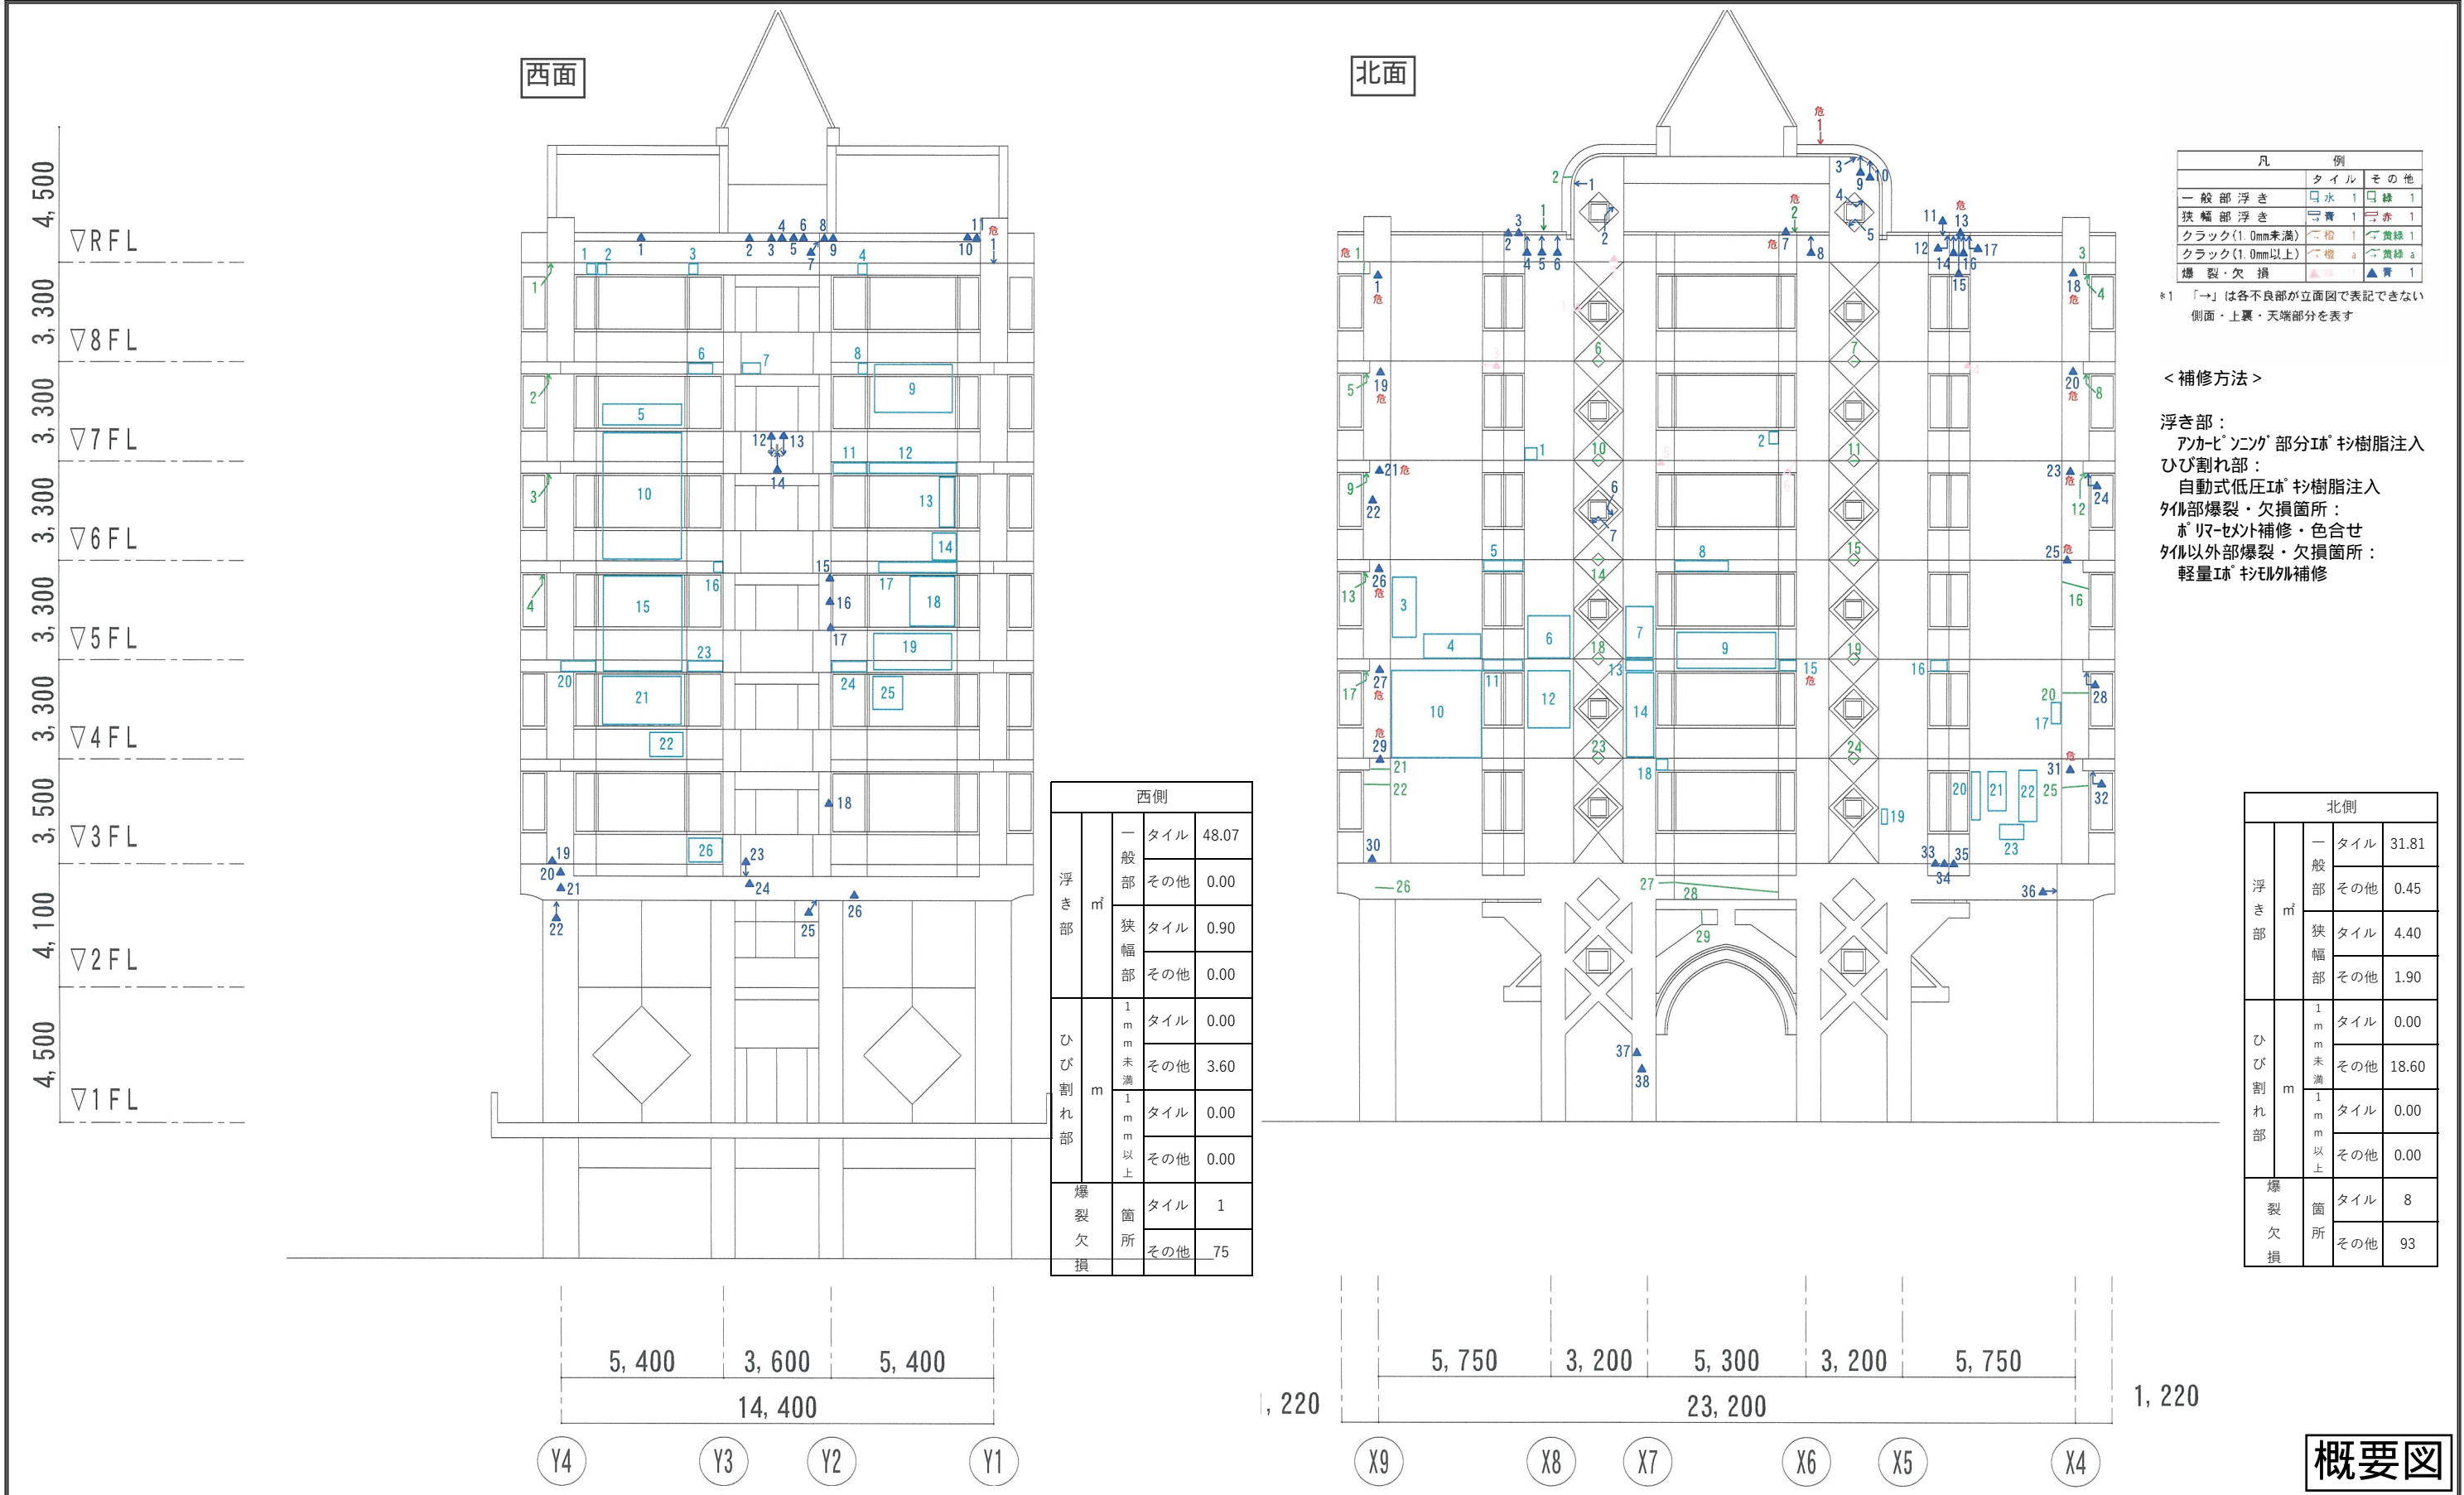


共通事項	工事名称	 <b>東京大学</b> THE UNIVERSITY OF TOKYO	東京大学施設部					
	東京大学（本郷）文学部3号館外壁改修工事		部長	課長	副課長	係長	担当	
図面名称	縮尺	年度	図面番号					
	案内図・配置図	no scale	R 7	A-001				







共通事項	工事名称	<div>東京大学</div> <div>THE UNIVERSITY OF TOKYO</div>	東京大学施設部				
	・建具周りシーリング工事含む		部長	課長	副課長	係長	担当
			縮尺	年度	図面番号		
	図面名称		S=1/200	R 7	A-003		
	平面図（西面・北面）						