

東京大学（駒場Ⅰ）保健センター改修工事

図面番号	図面名称	縮尺
表紙	表紙・図面リスト	No Scale
特A-01	改修特記仕様書（1）	No Scale
特A-02	改修特記仕様書（2）	No Scale
特A-03	改修特記仕様書（3）	No Scale
特A-04	改修特記仕様書（工事区分表）	No Scale
A-01	案内図・配置図	No Scale
A-02	1階平面図（改修前）	1/100
A-03	1階平面図（改修後）	1/100
A-04	2階平面図（改修前）	1/100
A-05	2階平面図（改修後）	1/100
A-06	R階平面図、R2階平面図（改修前）	1/100
A-07	R階平面図、R2階平面図（改修後）	1/100
A-08	1階天井伏図（改修前）	1/100

図面番号	図面名称	縮尺
A-09	1階天井伏図（改修後）	1/100
A-10	2階天井伏図、R階天井伏図（改修前）	1/100
A-11	2階天井伏図、R階天井伏図（改修後）	1/100
A-12	北側・東側・南側・西側立面図（改修前）	1/100
A-13	北側・東側・南側・西側立面図（改修後）	1/100
A-14	断面図（参考図）	1/100
A-15	矩計図（参考図）	No Scale
A-16	建具表（1）（参考図）	No Scale
A-17	建具表（2）（参考図）	No Scale
A-18	建具表（3）（参考図）	No Scale
A-19	部分詳細図（改修前・改修後）	1/10、1/20、1/50
A-20	仮設計画図（1）（参考図）	No Scale、1/100
A-21	仮設計画図（2）（参考図）	1/100

概要図

共通事項	工事名称	 東京大学 THE UNIVERSITY OF TOKYO	東京大学図形管理				
	東京大学（駒場Ⅰ）保健センター改修工事		図面	図面	図面	図面	図面
	図面名称		見 明	戸 田	松 川	江 田	田 中
	図面リスト		縮尺 No Scale	年度 R8	図面番号 表紙		

[illegible]

[illegible]

[illegible]

工事区分表

1. ●印の付いたものを適用する。
2. ●が重複する項目は、それぞれの区分が必要とする工事を自ら行う。

区 分		建 電 機 土		備 考
		業	気 械 木	
項 目	名 称			
コンクリート	穴あけ	●		墨出し、補修除く
〃	〃	●	●	ボイド等
〃	〃	●		墨出し、補修除く
〃	〃	●	●	ボイド等
同一土	開口部補強	●		
配管ダクト類の防水		●	●	
貫通部補修				
ＡＬＣパネルの穴あけ、補修	ダクト等の貫通部	●		
ＰＣ版の穴あけ	スリーブ入れ	●		
同一土補修		●	●	モルタル売でん等
インサート	ＰＣ版	●		
インサート	コンクリート床	●	●	
天井点検口	点検口取付及び、開口部補強	●		ボード切込、墨出し共
軽量鉄骨下地開口部墨出し	電気設備関係開口部		●	照明器具等
〃	機械設備関係開口部		●	空調機器等
軽量鉄骨下地開口部補強	天井及び壁、ボード切開	●		照明器具、空調機器等
開口補強を必要としない ボード等の切開		●		ボード切込、墨出等
特殊仕上材の天井、壁、 床に取付ける器具等の 穴あけ加工		●		石、金属パネル等
盤等重量物の下地補強	露出形器具取付用	●		
床点検口	点検口取付及び、開口部補強	●		墨出し共
防火区画貫通部補修		●	●	モルタル売でん等
機器・配管取付後の 壁、床等の補修		●		
流し台、ミニキッチン 本体、水切	ステンレス製（含む排水金具）	●		水切り板、同穴開け共
同一土用配管接続	給排水用		●	
流し台	陶器製		●	
洗面器等取付化粧板		●		
ルーフトレン		●		
壁隠	防露工事共	●		
雨水排水管	第１樹から排水幹線までの配管	●		第１樹までの配管共 第１樹を含む※
〃	幹線の配管	●		
生活排水、実験排水管	建物及び第１樹までの配管		●	第１樹までの配管共
〃	第１樹から排水幹線までの配管	●	●	第１樹を含む※
〃	幹線の配管	●	●	
大型機械基礎		●		
同一土基礎土鉄骨架台			●	
機器用アンカーボルト	ボイラ等機械設備関係機器		●	墨出し、型枠入れ共
〃	自家発電機等電気設備関係機器		●	墨出し、型枠入れ共
一般機器類の基礎	仕上げ共			
屋外自立盤の基礎	仕上げ共			
屋外貯油箱	地下式		●	
共同溝	歩床コンクリート		●	
建物、共同溝接続トレンチ		●		
同一土接続部止水板		●	●	
各種種類	コンクリート製	●		
〃	S・U・S、FRP、鋼製		●	
〃	屋外大型のものの基礎			
〃	屋上設置のものの基礎	●		
換気扇取付	ダクトのあるもの		●	天井扇等
〃	壁、サッシ等への取付（材共）		●	フード取付共
同一土用スイッチ			●	
同一土用電源配線			●	接続共
同一土用枠、取付板等	木製、アルミ製、鉄製	●		
全熱交換器			●	
同一土用スイッチ			●	
外壁取付ガラリ	給排水用	●		シーリング撤去・再充填
内壁取付ガラリ		●		遮光ガラリ共
ガラリへの給排水			●	
ダクト接続				
煙感知器連動防火戸		●		
同一土用レシーブ	配管配線、ボックス共		●	
同一土用煙感知器	リレー及びリレーまでの配管配線共		●	
排煙防火ダンパー	リレー取付まで①		●	
煙感知器連動シャッター	リレー取付まで②	●		
煙感知器連動防煙垂れ壁	リレー取付まで③	●		
上記①～③用煙感知器	リレーまでの配管配線共		●	

区 分		建 電 機 土		備 考
項 目	要 要	築	気 械 木	
道路側溝用排水	Ｌ型・Ｕ型と管敷設	●		●
制御盤	制御盤以降の配管、配線共		●	
＝同上用電源配線	１次側接続まで		●	接地共
屋内消火栓	消火ポンプ、制御盤			●
屋内消火栓起動レレ			●	
＝同上表示灯及び起動装置			●	
自動火災報知器			●	
連絡送水口	座板共			●
独立煙突		●		
＝同上煙道	銅板製			●
＝同上雷保護設備			●	
配管配線用ビット		●		
盤、配管、ダクト、	フリースアクセスフロア等	●		
配線用の二重床開口				
コンクリートシャフト		●		
点検口				
天井フック		●		
機械室、電気室の		●		
防音遮音処理				
特殊サイズ鏡		●		
化粧用洗面器、鏡	化粧カウンターは除く			●
雷保護設備			●	
保守管理用タラップ、はしご		●		屋上
室内テレビ用吊金物		●		
テレビアンテナ	取付共		●	
＝同上基礎		●		
グリストラップ及び	コンクリート製	●	●	※
ガソリトラップ	ステンレス銅板製		●	
電動シャッターの配管配線	二次側。操作盤、押釦取付共	●		
＝同上用電源配線	一次側接続まで		●	
自動扉の配管配線	二次側	●		
＝同上用電源配線	一次側接続まで		●	
電気錠操作盤	読取装置共	●		
＝同上配管配線			●	
電気錠	配管配線、接続ボックスまで	●		
＝同上配管配線	操作盤～接続ボックスまで		●	接続共
中央監視装置本体	関係機器、関係機器間配線を含む	●	●	
＝同上用電源配線	一次側接続まで		●	
＝同上用信号線	各メーターから装置まで		●	接続共
ユニットバス本体	据付共	●		
＝同上用電源配線	一次側接続まで、ＳＷの取付配線共	●		
＝同上用配管	接続まで		●	
冷蔵、冷凍、恒温恒湿、	現場製作	●		
シールド、防音、				
無響室等の内装				
＝同上用電源配線	一次側接続まで		●	
＝同上用照明・コンセント	電源配管配線、接続ボックス共	●		
＝同上用配管	接続まで		●	
冷蔵、冷凍、恒温恒湿、	プレハブ型	●		
シールド、防音、				
無響室等の内装				
＝同上用電源配線	一次側接続まで		●	
＝同上用照明・コンセント	電源配管配線、接続ボックス共	●	●	
＝同上用配管	接続まで		●	
芝生、種子吹付け		●		●
法枠、モルタル吹付け		●		●
コンクリート擁壁		●		●
植栽		●		

項 目	区 分		建 築	電 機	機 械	エ レ バ ー	備 考
	名 称	摘 要					
昇降機関連	昇降機設備本体	三方枠、同取付後の壁補修まで (トコ詰め)				●	
	同上用機械室	天井フック、床シンダーコンクリート、防塵塗料、搬入用等開口、換気ガラリ共	●				
	同上用監視盤					●	
	同上換気扇取付					●	
	機械室換気扇取付	サーモ、スイッチ共		●	●		※
	各種信号用制御線	停電用、火災用等		●		●	※
	三方枠周囲の壁仕上		●				
	各階出入口用開口	敷居取付持出し共	●				
	昇降路内中間ビーム設置		●			●	※
	ビット内防水		●				
	動力、照明要電源、 接地引き込み				●		
	コンセント設置	ビット内、機械室内		●			
	インターホン配線	シャフト外、監視盤～制御盤 シャフト内、制御盤内接続共		●		●	
	非常放送用スピーカー			●		●	※
	同上用配線	シャフト外、AMP～制御盤 シャフト内、制御盤内接続共		●		●	
監視カメラ			●		●	※	
同上用配線	シャフト外、監視制御装置～制御盤 シャフト内、制御盤内接続共		●		●		
点検用タラップ	ビット内				●		

区 分		建 築	電 気	機 械	エ ス カ レ ー タ ー	備 考
項 目						
エ ス カ レ ー タ ー 設 備	搬入口、据え付け用穴明け、同復旧	●				
	フレーム受け用枠	●				
	吊込穴、フック、復旧工事	●				
	転落防止柵、網、仕切り板	●				
	三角ガード	●			●	※
	天井目地、床、回り仕上げ	●				
	スプリンクラー等			●		
	防火シャッター	●				
	床部照明工事				●	
	下部機械室耐火構造及び防水工事	●				
機械室受電盤までの動力線、電灯線、接地線の 配管配線			●			
点検用電源の機械室までの引き込み配管配線			●			
シャッター及びエスカレーター電気インターロック用 接点の供給及び配管配線工事（必要な場合）				●		
監視盤との信号用配管配線工事			●			

区 分		建 電 機		ク レ ー ン	備 考
		築	気 機		
項 目					
ク レ ー ン 設 備	走行レール、ストッパー	●		●	※
	クレーン点検台及びはしご	●			
	走行用給電装置			●	
	電気工事（電源盤以降２次側）			●	



[illegible]

概要図

	工事名称 東京大学（駒場Ⅰ）保健センター改修工事	 東京大学 THE UNIVERSITY OF TOKYO	東京大学施設部				
			部長	課長	副課長	係長	係員
	図面名称 改修特記仕様書（工事区分表）	縮尺 No Scale	年度 R 8	図面番号 特A－ 04			
				見 明	戸 田	松 川	
				江 田	田 中		


案内図

配置図

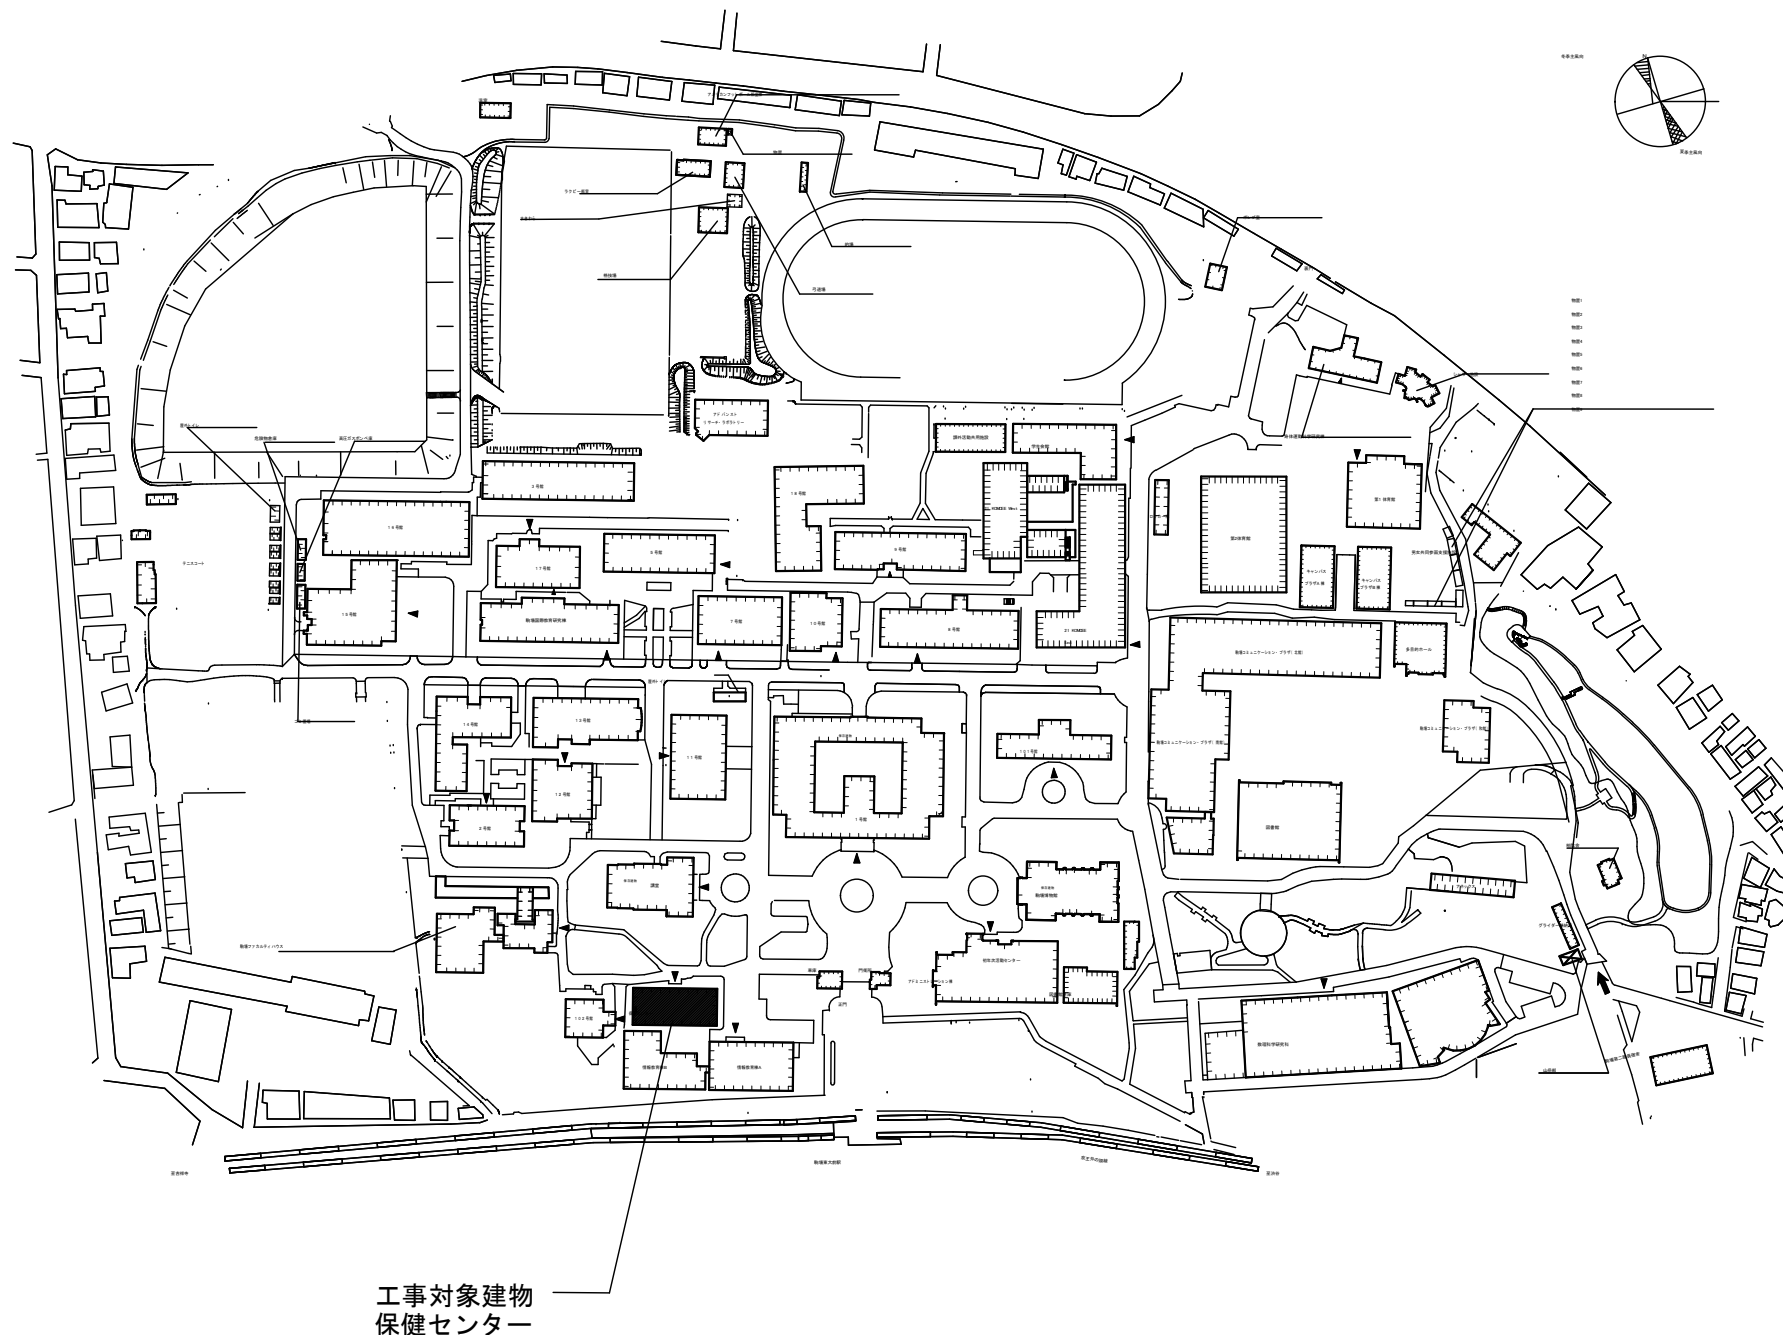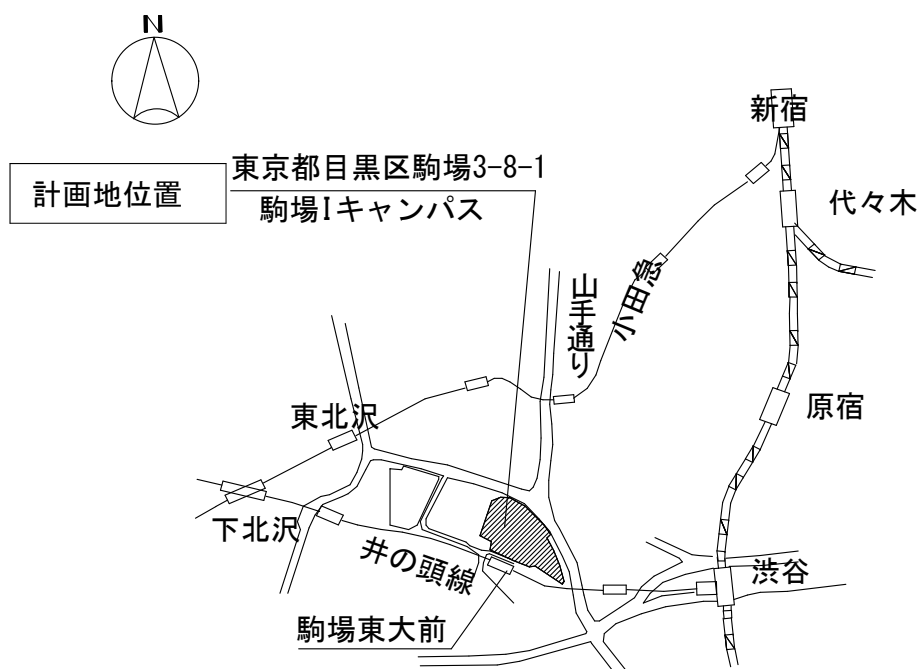

概要図

共通事項	工事名称		年度					
	東京大学（駒場Ⅰ）保健センター改修工事		 東京大学 THE UNIVERSITY OF TOKYO	東京大学図面管理				
				新築	増築	改修	計画	
				見	戸	松	江	田
				明	田	川	田	中
	図面名称		縮尺	年度	図面番号			
	案内図・配置図		No Scale	R8	A-01			

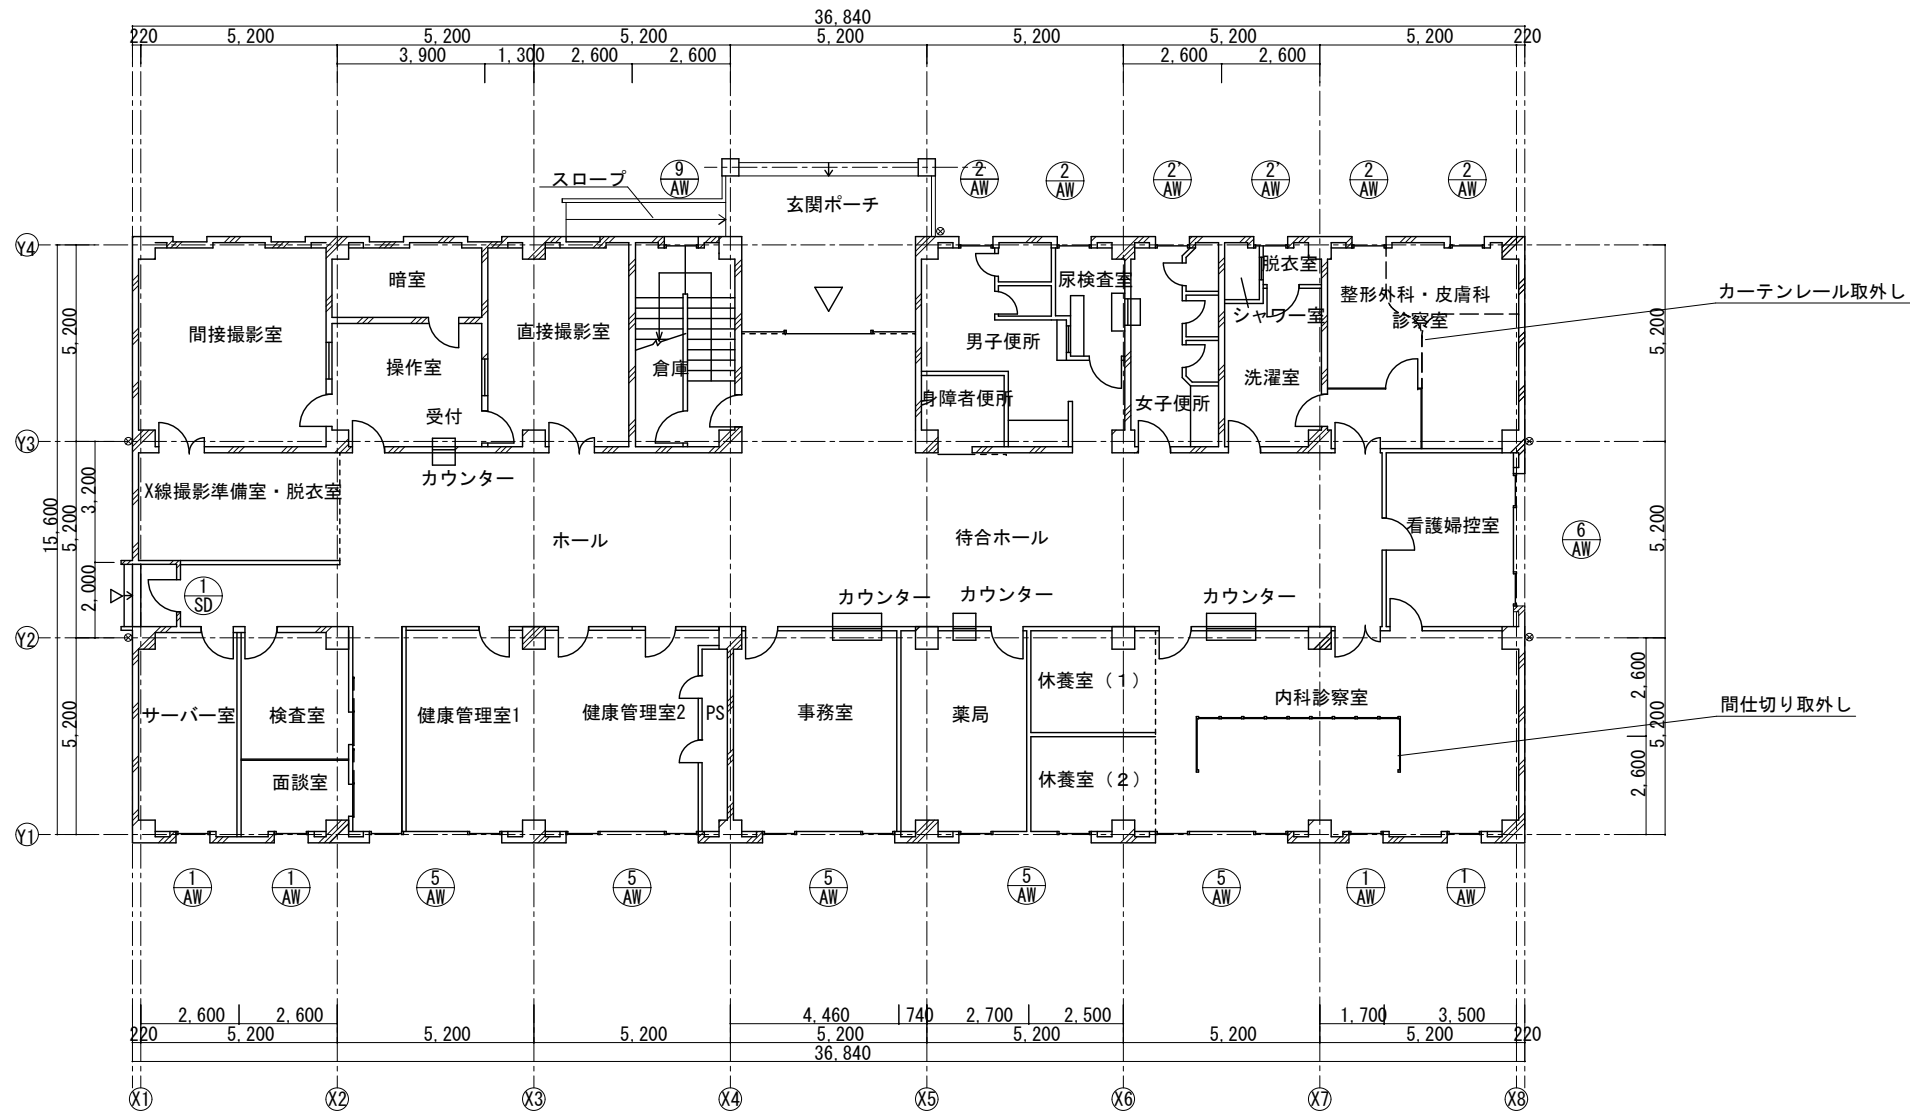

撤去リスト

撤去部位	撤去詳細	数量
たてどい	硬質塩化ビニル管 支持金物共	φ75、5本 L=4,300mm

1階平面図 S=1/100


凡例



本工程対象建具を示す
建具廻りのシーリング撤去のこと

概要図

共通事項	工事名称	東京大学 THE UNIVERSITY OF TOKYO	東京大学施設管理				
			図面	設計	監理	監査	監修
	東京大学（駒場Ⅰ）保健センター改修工事		見	戸	松	江	田
	図面名称	縮尺	年度	図面番号			
	1階平面図（改修前）	1/100	R8	A-02			

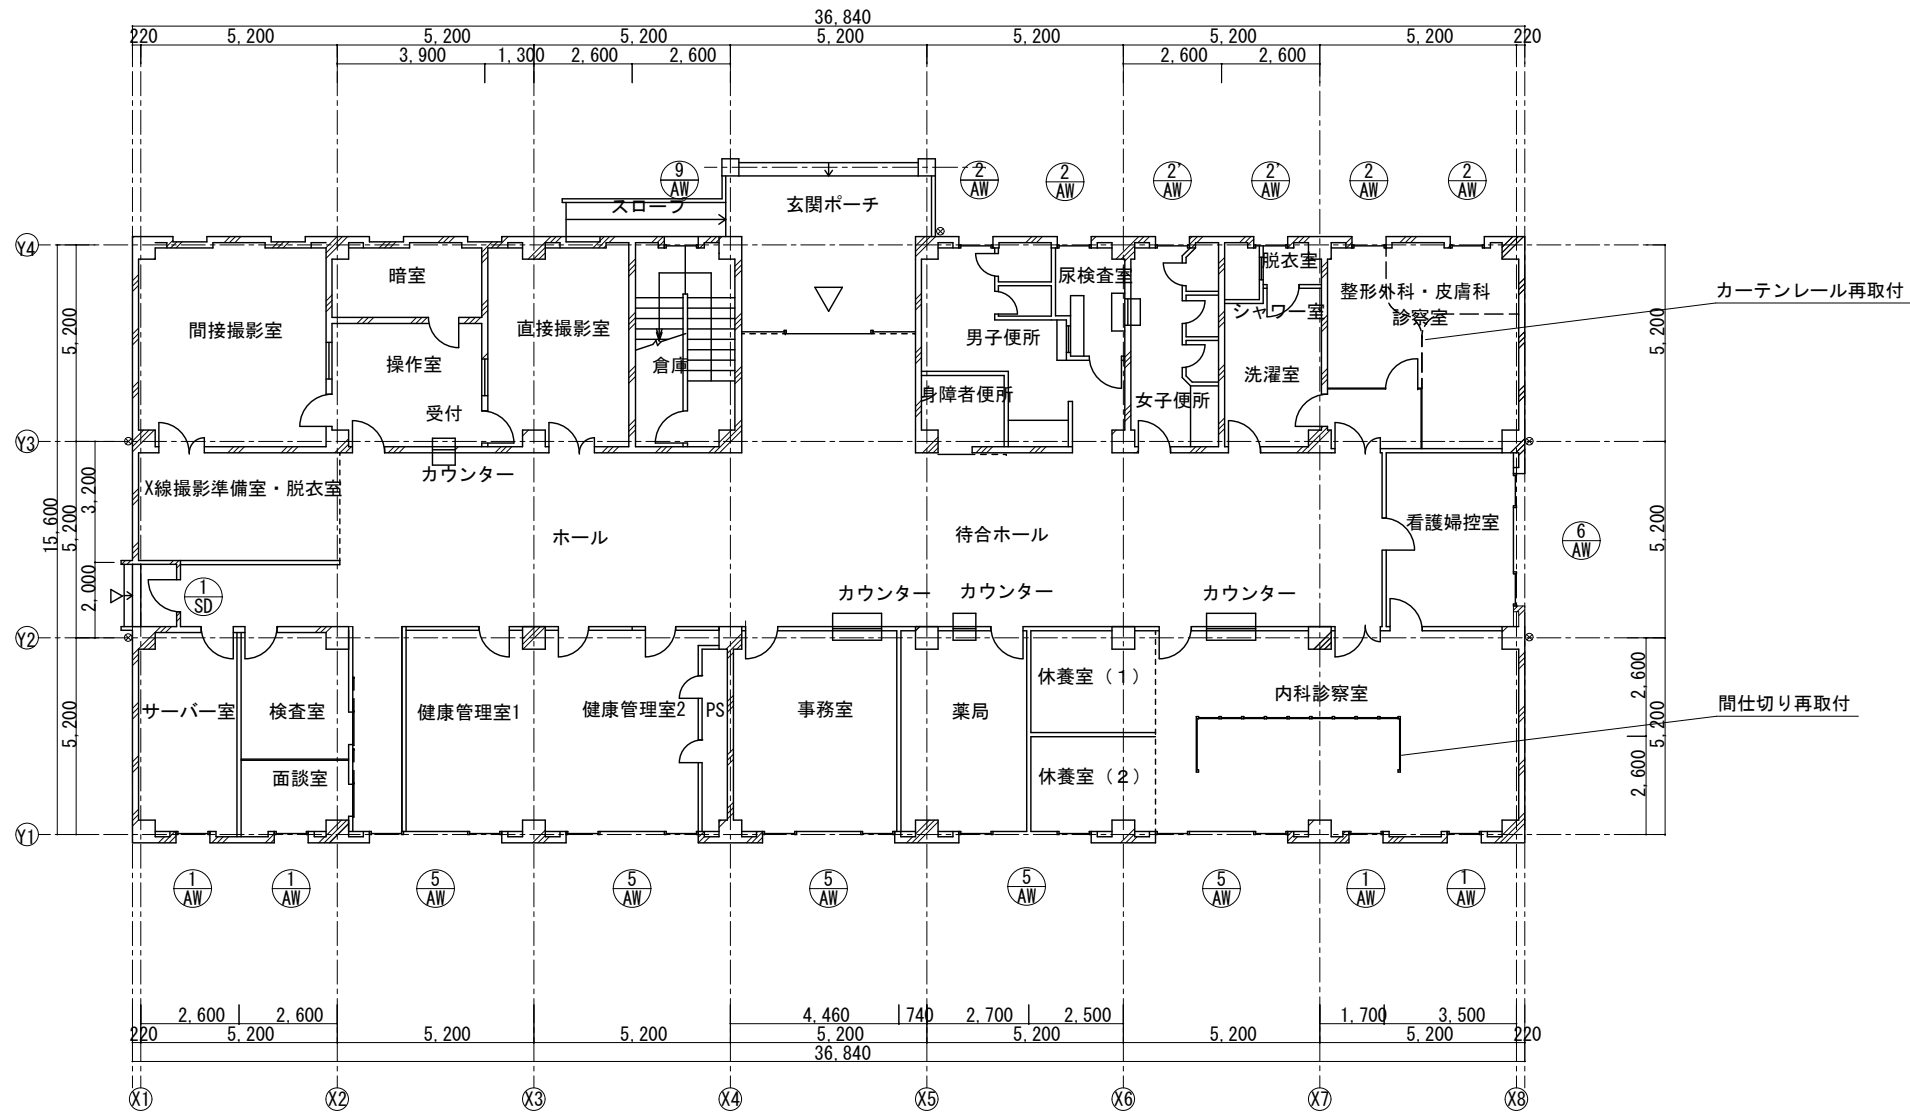

改修リスト		
改修部位	改修詳細	数量
たてどい	カラーVP 支持金物共	φ75、5本 L=4,300mm

1階平面図 S=1/100



凡例



本工程対象建具を示す
建具廻りのシーリング再充填のこと

概要図

共通事項	工事名称	東京大学 THE UNIVERSITY OF TOKYO	東京大学建築部				
			図面	設計	監理	監理	監理
	東京大学（駒場Ⅰ）保健センター改修工事		見	戸	松	江	田
	図面名称	縮尺	年度	図面番号			
	1階平面図（改修後）	1/100	R8	A-03			

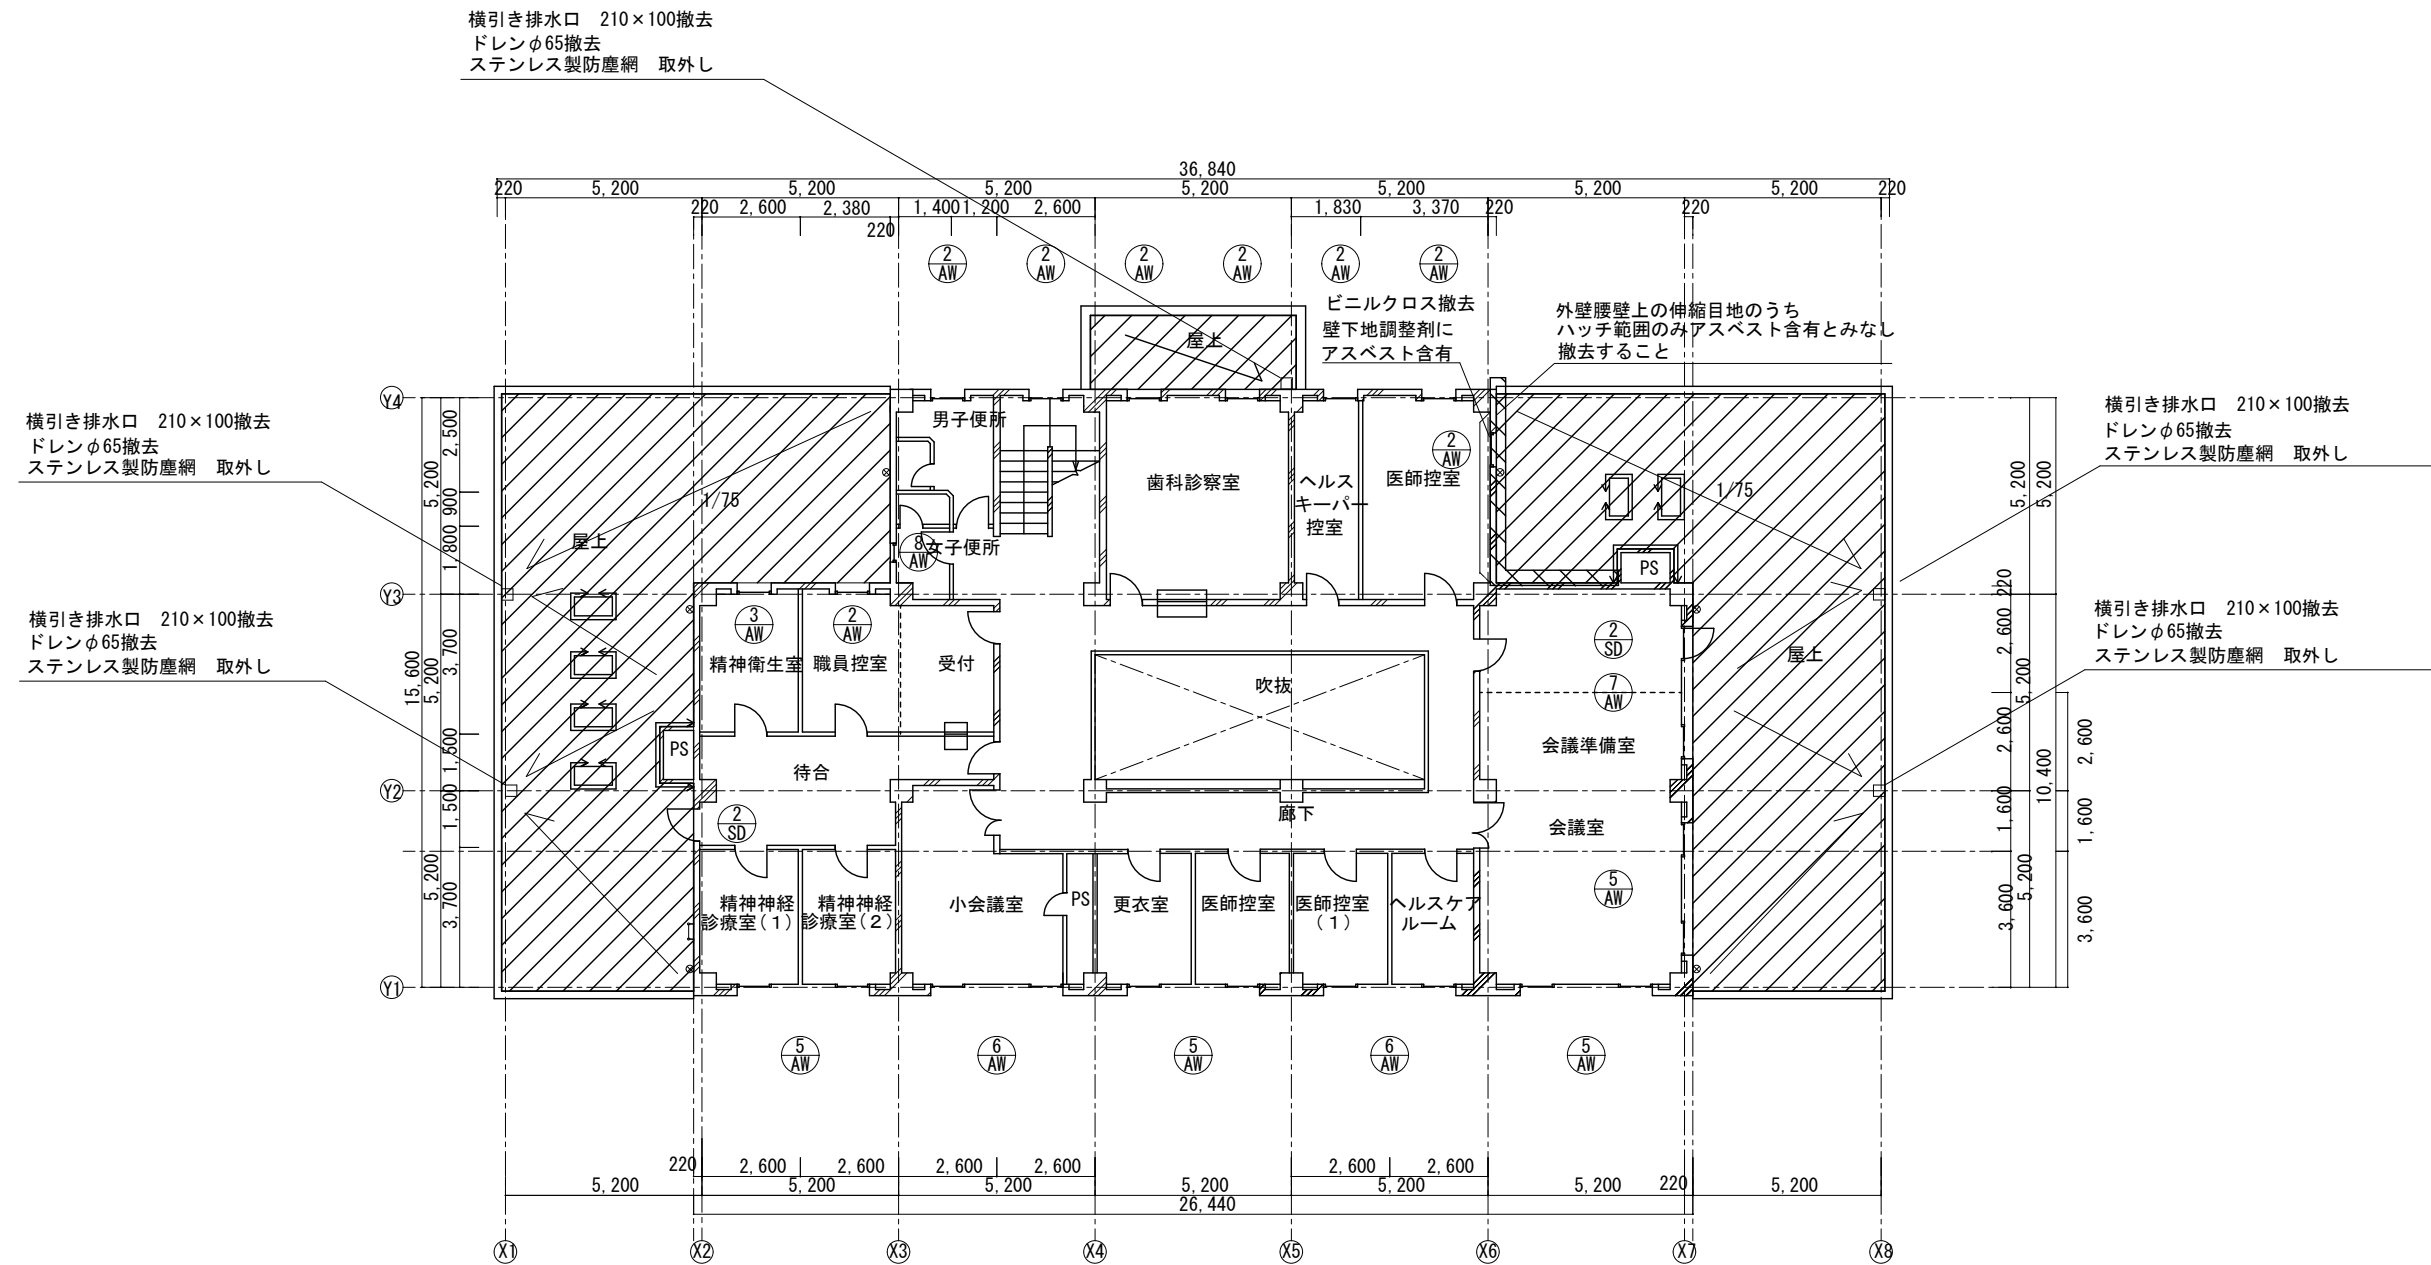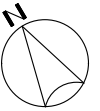

撤去リスト

撤去部位	撤去詳細	数量
屋上防水	屋上平場シート防水	220㎡
機械基礎・PS パラベット	防水立上り部シート防水 抑え金物・シーリング共	58.2㎡
横引排水用ドレン	φ65 ドレンキャップ共	5か所
たてどい	硬質塩化ビニル管 支持金物共	φ75、6本 L=3,600mm

2階平面図 S=1/100

凡例




ゴムシート防水 撤去範囲を示す



機械基礎立上り部 防水シート撤去
既存抑え金物・シーリング撤去共




本工事対象建具を示す
建具廻りのシーリング撤去のこと

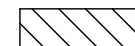

アスベスト含有とみなしてシーリング除去を行う範囲を示す

概要図

共通事項	工事名称	東京大学 THE UNIVERSITY OF TOKYO <table><tr><th>原案</th><th>提案</th><th>副提案</th><th>備考</th><th colspan="2">担当</th></tr><tr><td></td><td></td><td></td><td></td><td></td><td></td></tr></table>					原案	提案	副提案	備考	担当							
	原案	提案	副提案	備考	担当													
																		
	図面名称	縮尺	年度	図面番号														
	2 階平面図（改修前）	1/100	R8	A-04														

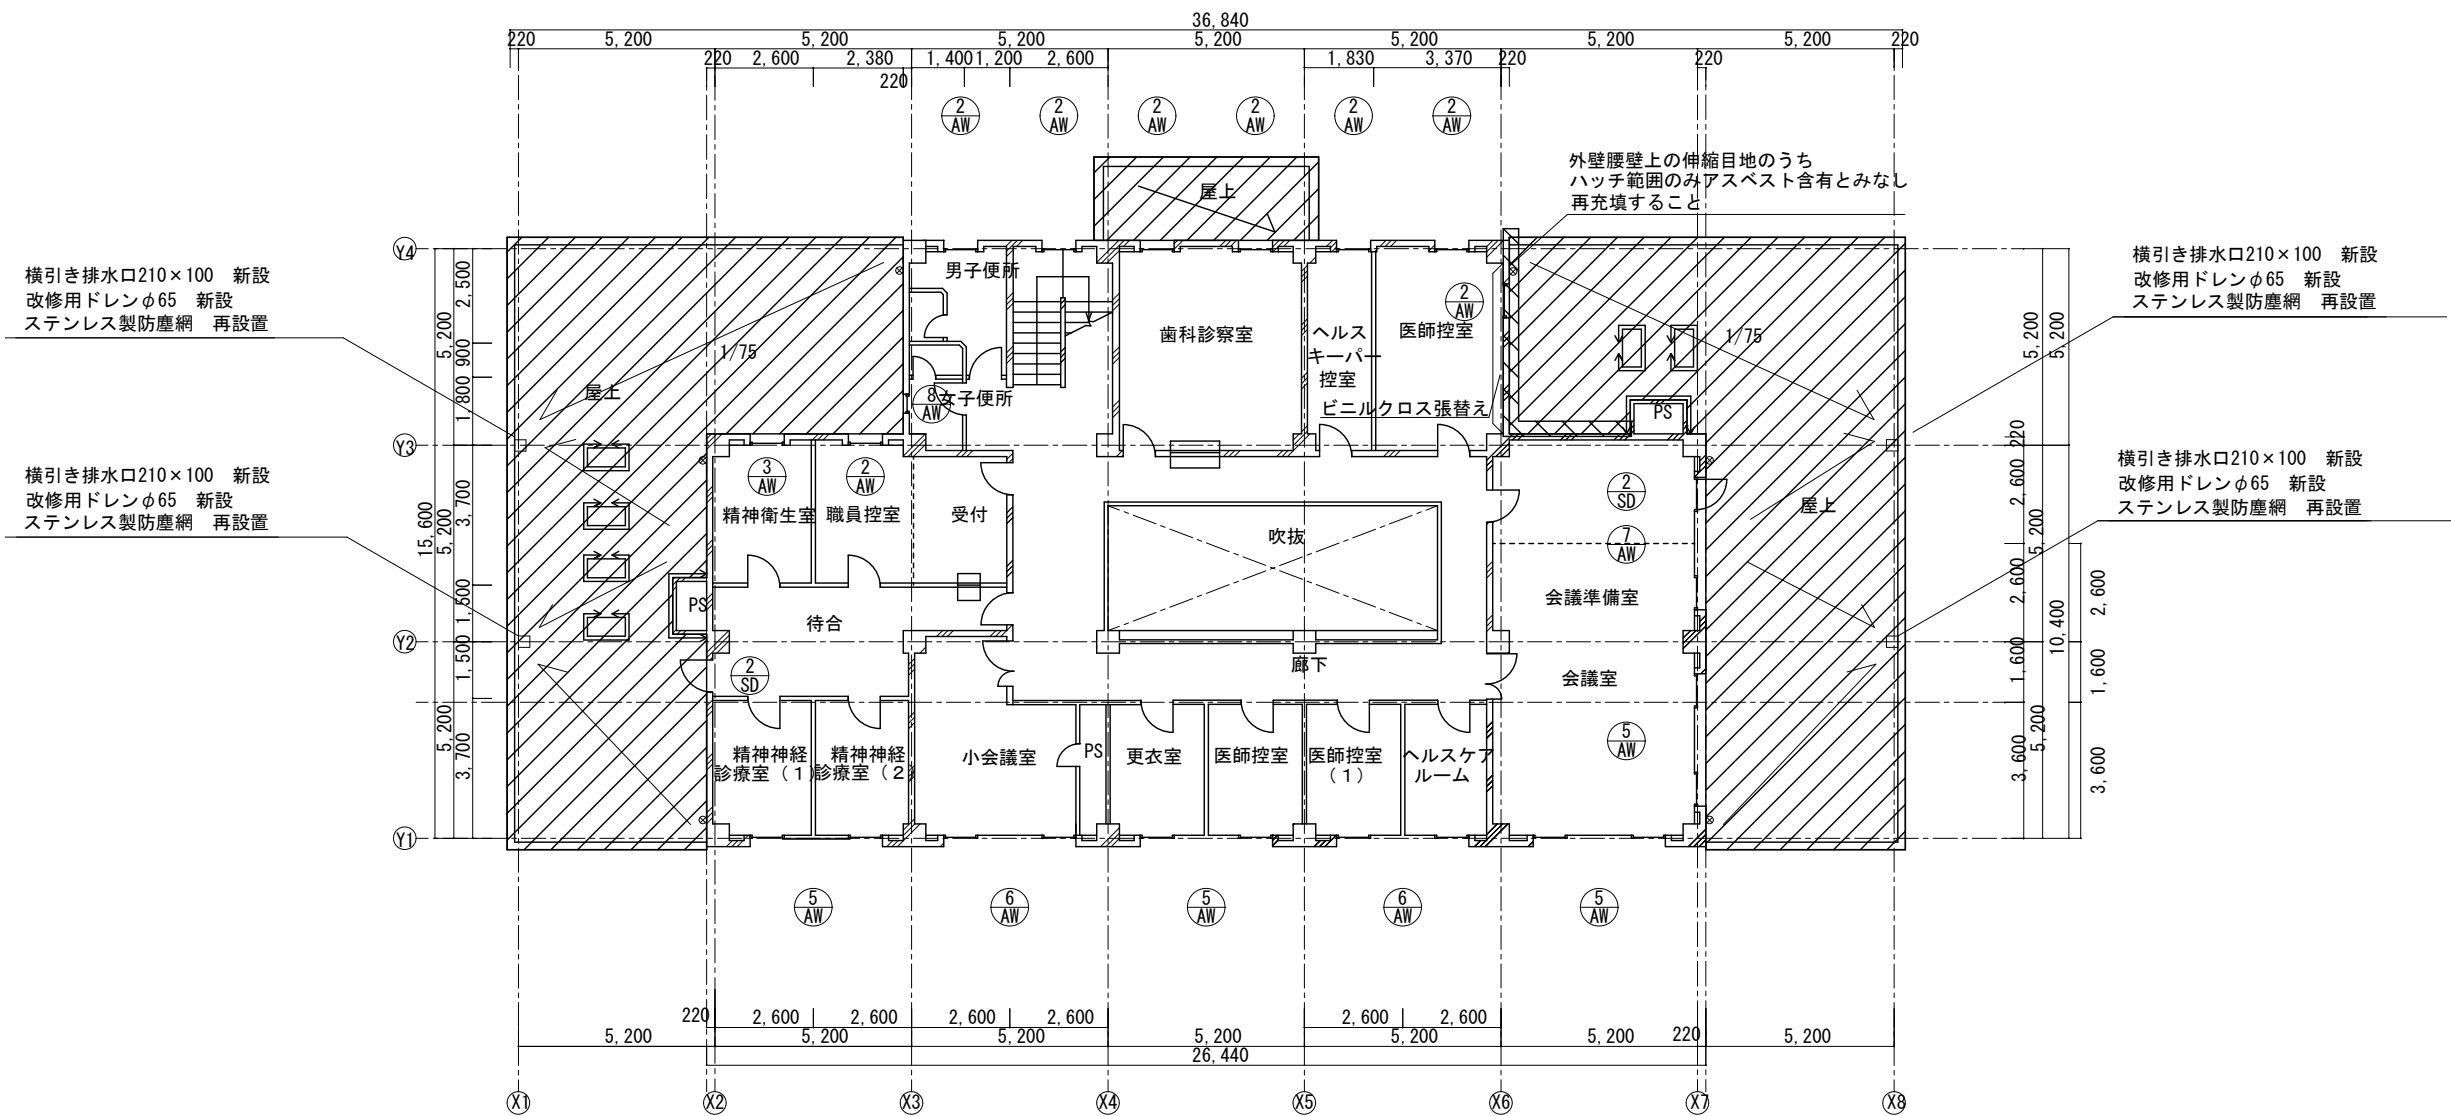

改修リスト

改修部位	改修詳細	数量
屋上防水	屋上平場シート防水	220㎡
機械基礎・PS パラペット	防水立上り部シート防水 抑え金物・シーリング共	164㎡
横引排水用ドレン	φ65 ドレンキャップ共	5か所
たてどい	カラーVP 支持金物共	φ75、6本 L=3,600mm

2階平面図 S=1/100

凡例

- ウレタン塗膜防水 敷設範囲を示す 水切り設置共
- 機械基礎立上り部及び上端 塗膜防水敷設
シーリング再充填 水切り設置共
- 本工事対象建具を示す
建具廻りのシーリング再充填のこと
- アスベスト含有とみなしてシーリング除去を行う範囲を示す

概要図

共通事項 シート防水撤去後、仮防水を施工すること。

パラペット天端 全体で100×100を30か所 爆裂部補修を見込むこと。



工事名称
東京大学（駒場Ⅰ）保健センター改修工事

図面名称
2階平面図（改修後）



縮尺
1/100

図面	年度	図面番号	年度	図面番号
見 明	戸 田	松 川	江 田	田 中
年度	R8	図面番号	A-05	

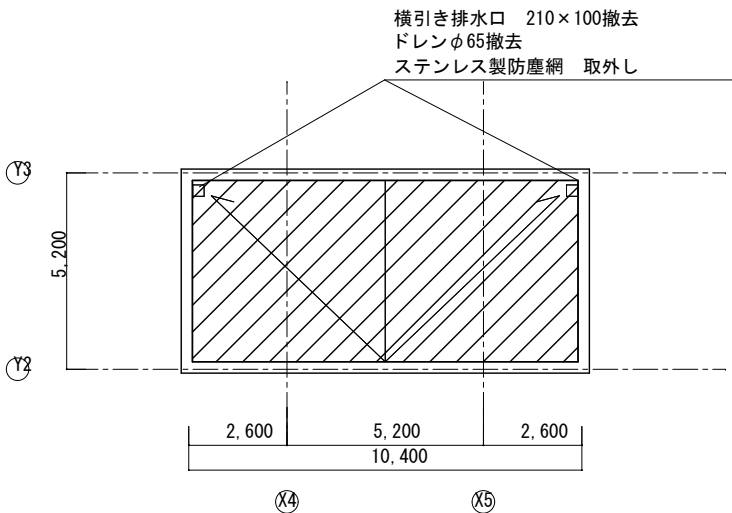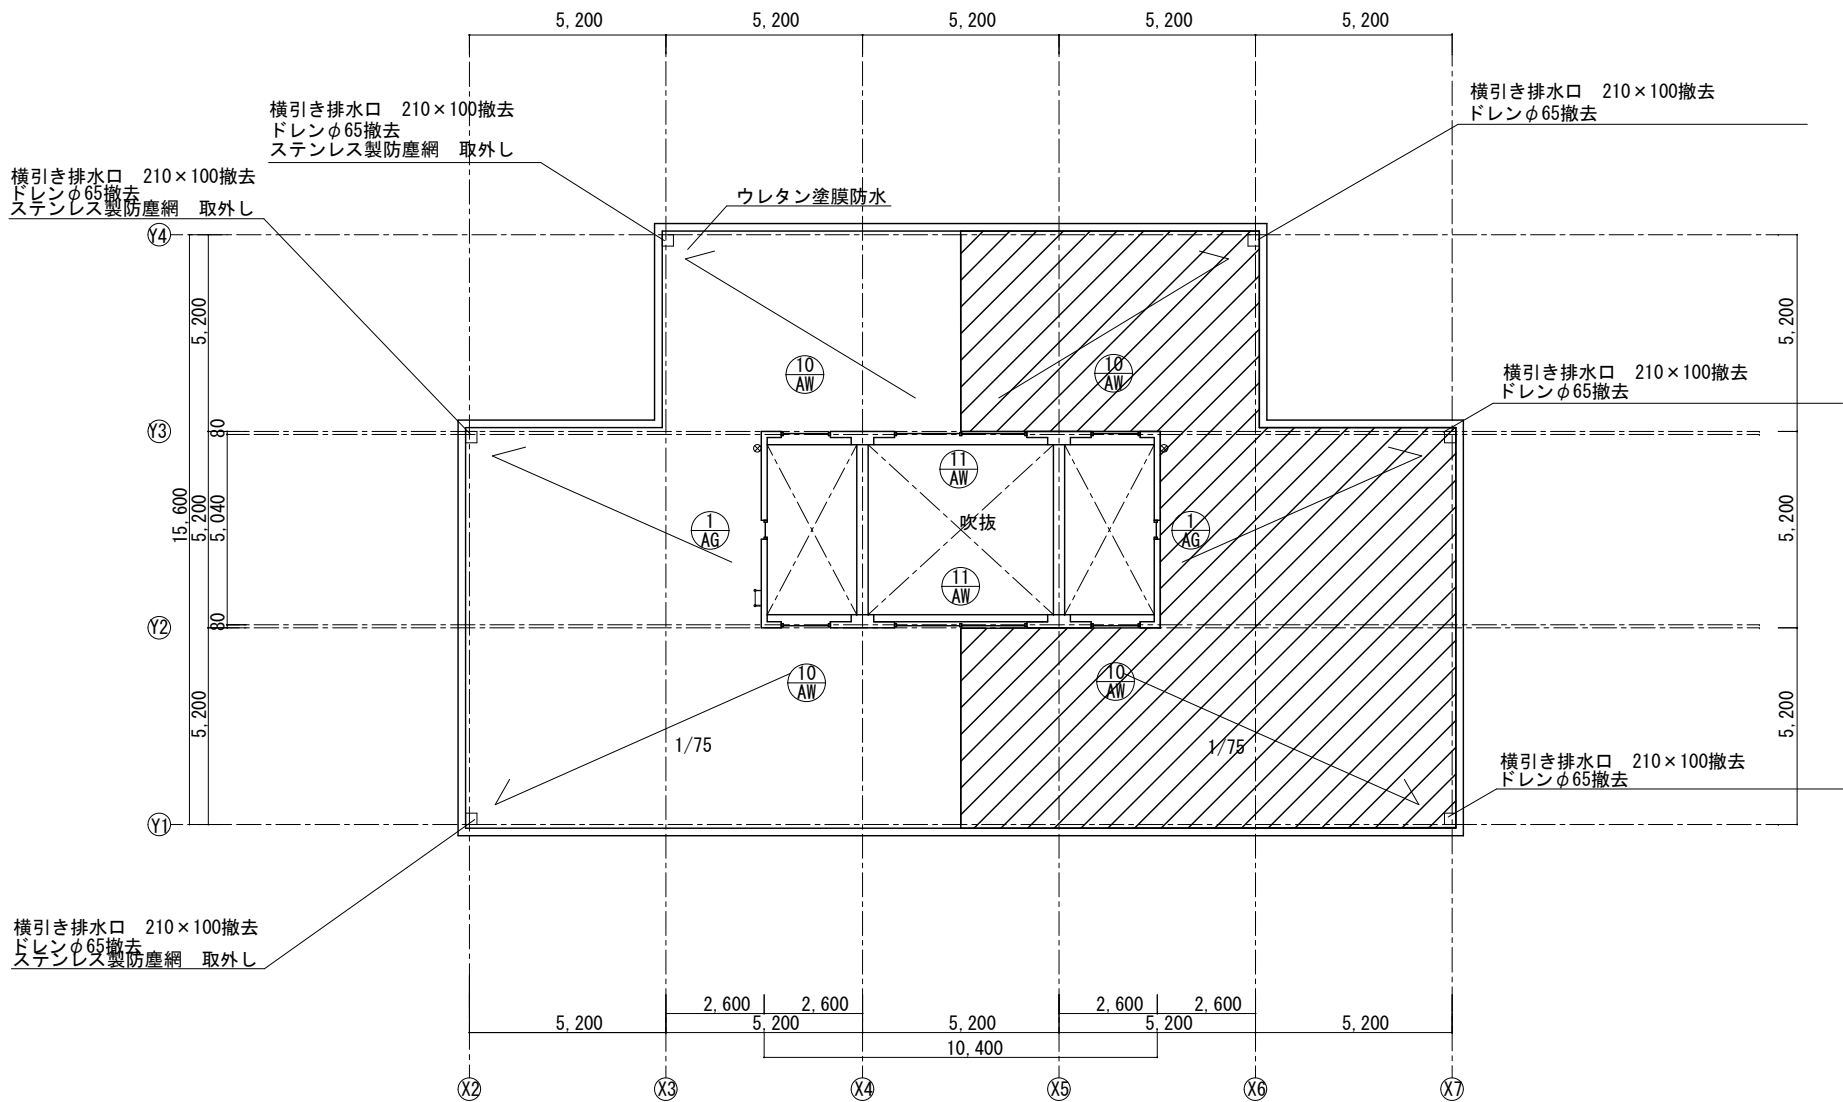


R2階平面図 S=1/100

撤去リスト

撤去部位	撤去詳細	数量
屋上防水	屋上平場シート防水	201㎡
機械基礎・PS パラペット	防水立上り部シート防水 抑え金物・シーリング共	37.7㎡
横引排水用ドレン	φ65 ドレンキャップ共	8か所
たてどい	硬質塩化ビニル管 支持金物共	φ75、2本 L=3,300mm

R階平面図 S=1/100

凡例

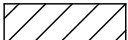


ゴムシート防水 撤去範囲を示す



本工事対象建具を示す
建具廻りのシーリング撤去のこと

概要図

共通事項	工事名称		 東京大学 THE UNIVERSITY OF TOKYO	東京大学附属図書館				
	東京大学（駒場Ⅰ）保健センター改修工事			図面	図番	図名	図番	図名
	図面名称			見明	戸田	松川	江田	田中
	R階平面図、R2階平面図（改修前）			年度	図面番号			
縮尺		1/100	R8		A-06			

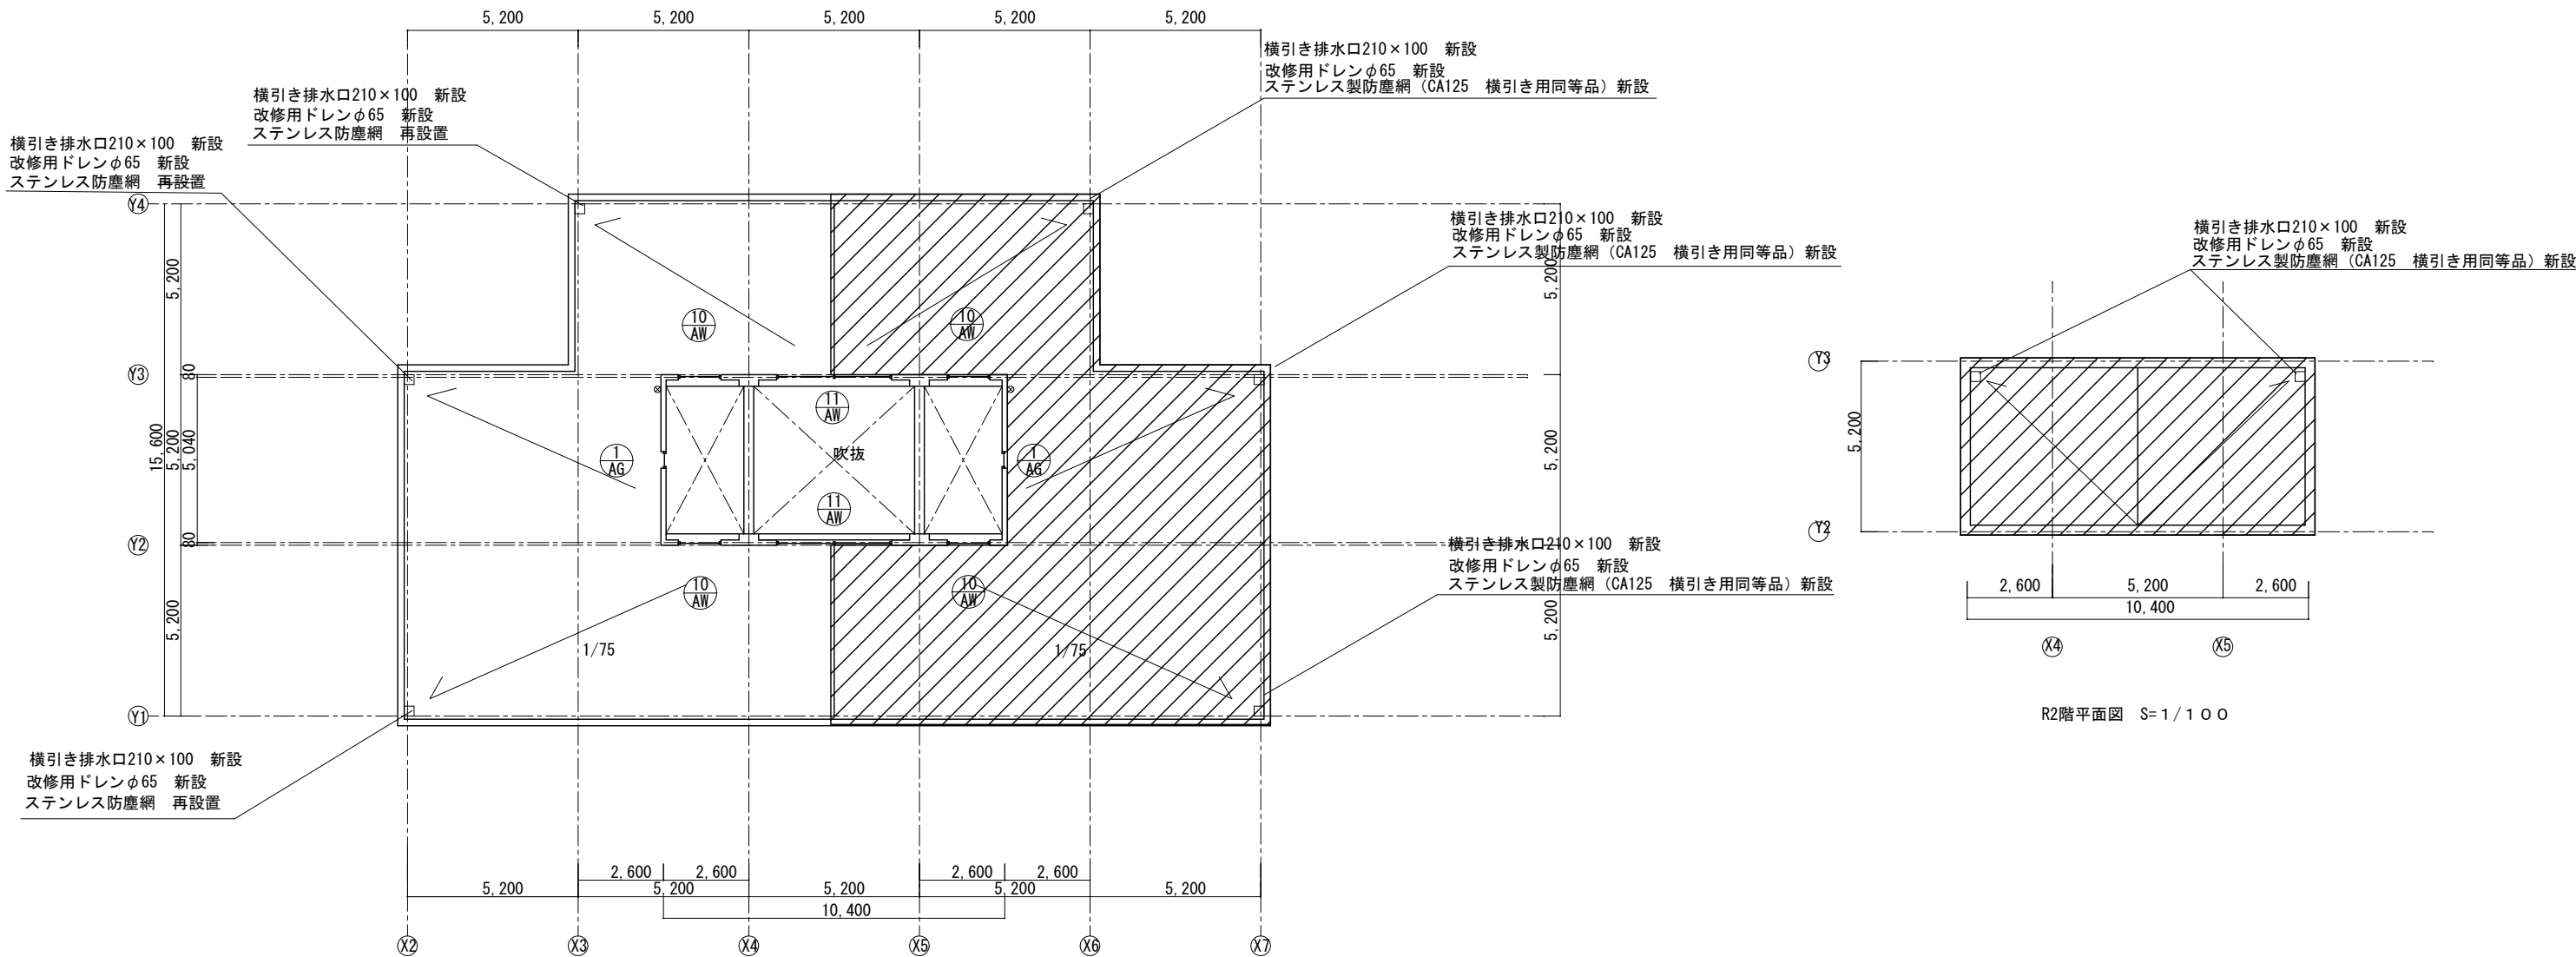

改修リスト

改修部位	改修詳細	数量
屋上防水	屋上平場シート防水	201㎡
機械基礎・PS パラベット	防水立上り部シート防水 抑え金物・シーリング共	90.3㎡
横引排水用ドレン	φ65 ドレンキャップ共	8か所
たてどい	カラーVP 支持金物共	φ75、2本 L=3,300mm
爆裂部	発錆除去の上、防錆塗装 モルタル補修共	100×100 30箇所 300×200 1箇所

R階平面図 S=1/100

凡例





塗膜防水 敷設範囲を示す 水切り設置共



本工事対象建具を示す
建具廻りのシーリング再充填のこと

概要図

共通事項 シート防水撤去後、仮防水を施工すること。 パラベット天端 全体で100×100を30か所 爆裂部補修を見込むこと。	工事名称 東京大学（駒場Ⅰ）保健センター改修工事			東京大学施設管理課				
	図面名称 R階平面図、R2階平面図（改修後）			図面	課長	副課長	係長	技士
	縮尺 1/100			見 明	戸 田	松 川	江 田	田 中
				年度 R8	図面番号 A-07			

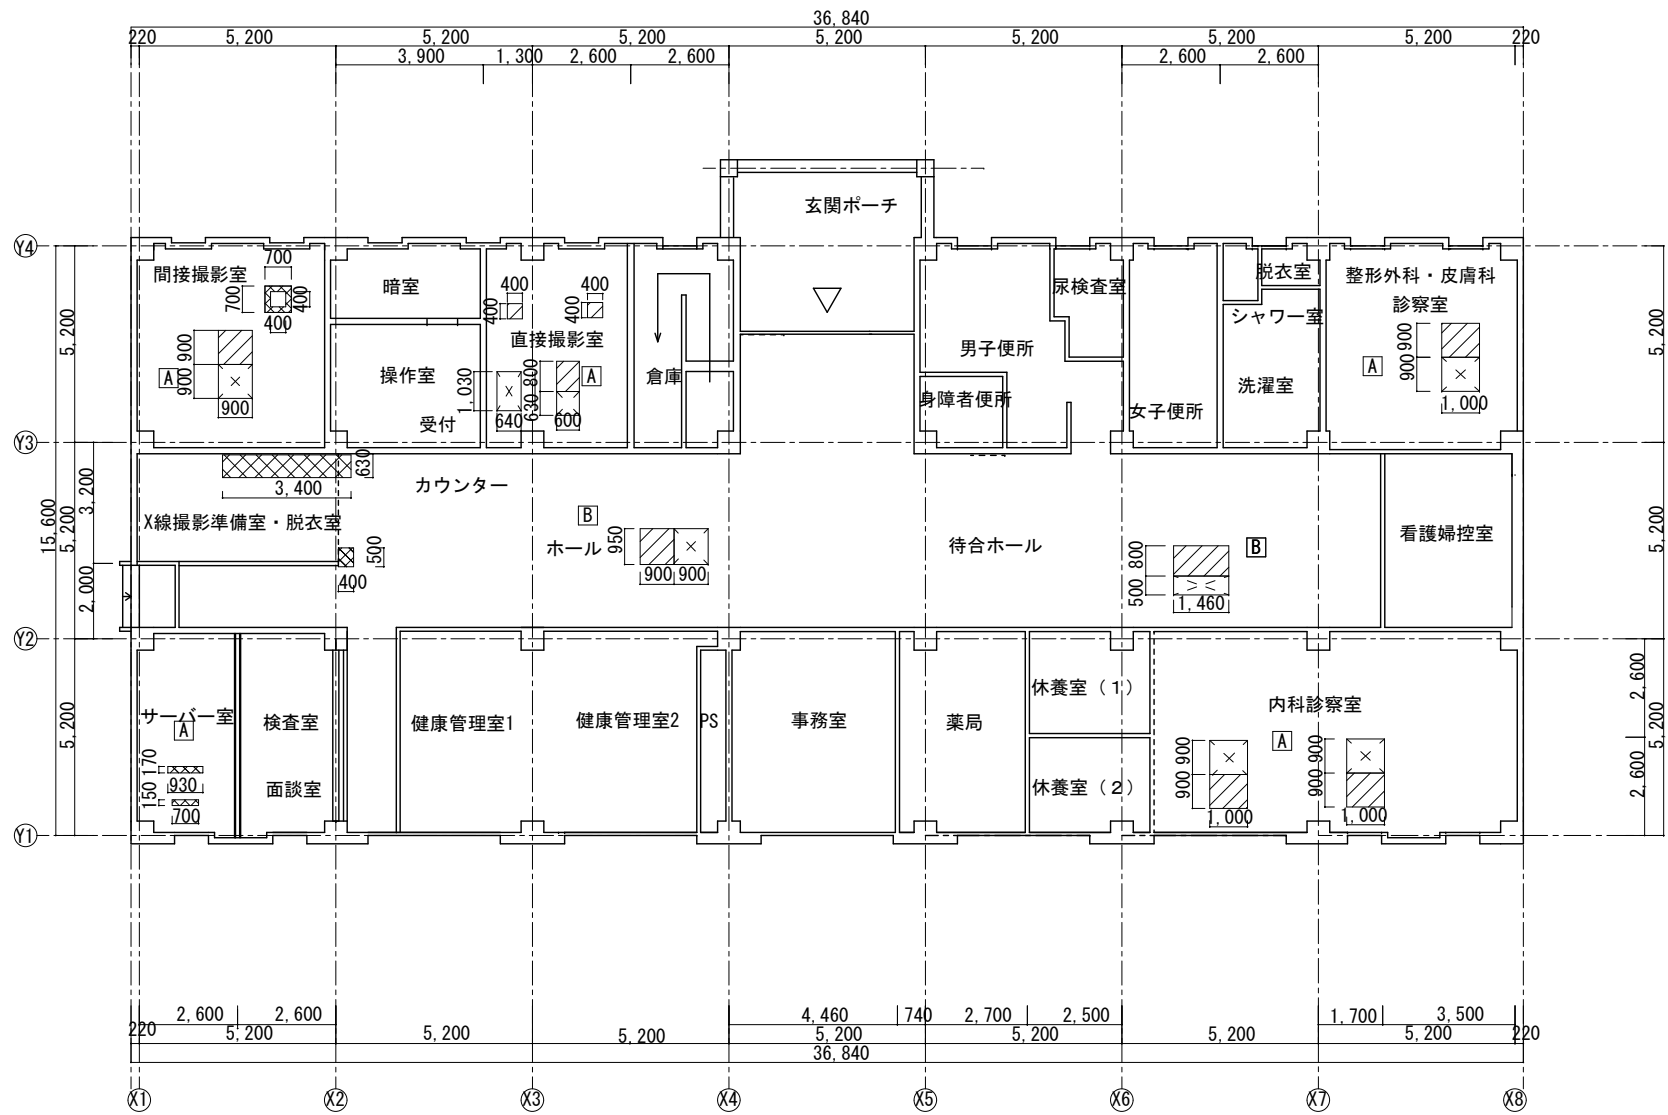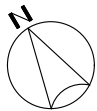

- [A] 化粧石膏ボード t 9mm
- [B] ロックウール化粧吸音板 t 9mm+9mm (石膏ボード下張)

撤去リスト

撤去部位	撤去詳細	数量
天井撤去	化粧石膏ボード t 9mm	16.0㎡
天井撤去	ロックウール化粧吸音板 t 9mm+9mm (石膏ボード下張)	7.6㎡

1 階天井伏図 S=1 / 1 0 0

凡例

- 天井内の機器設置範囲を示す
- 機器の見えがかり範囲を示す
- 雨漏り等撤去範囲を示す（作業スペースは見込まない）


概要図

共通事項 作業スペースとして、天井内機器廻り及び、天井見えがかりの機器範囲は250mmずつ撤去を見込むこと。

工事名称
東京大学（駒場Ⅰ）保健センター改修工事

図面名称
1 階天井伏図（改修前）

東京大学建築部				
図面	設計	監理	検査	監査
見明	戸田	松川	江田	田中
縮尺 1/100		年度 R8	図面番号 A-08	

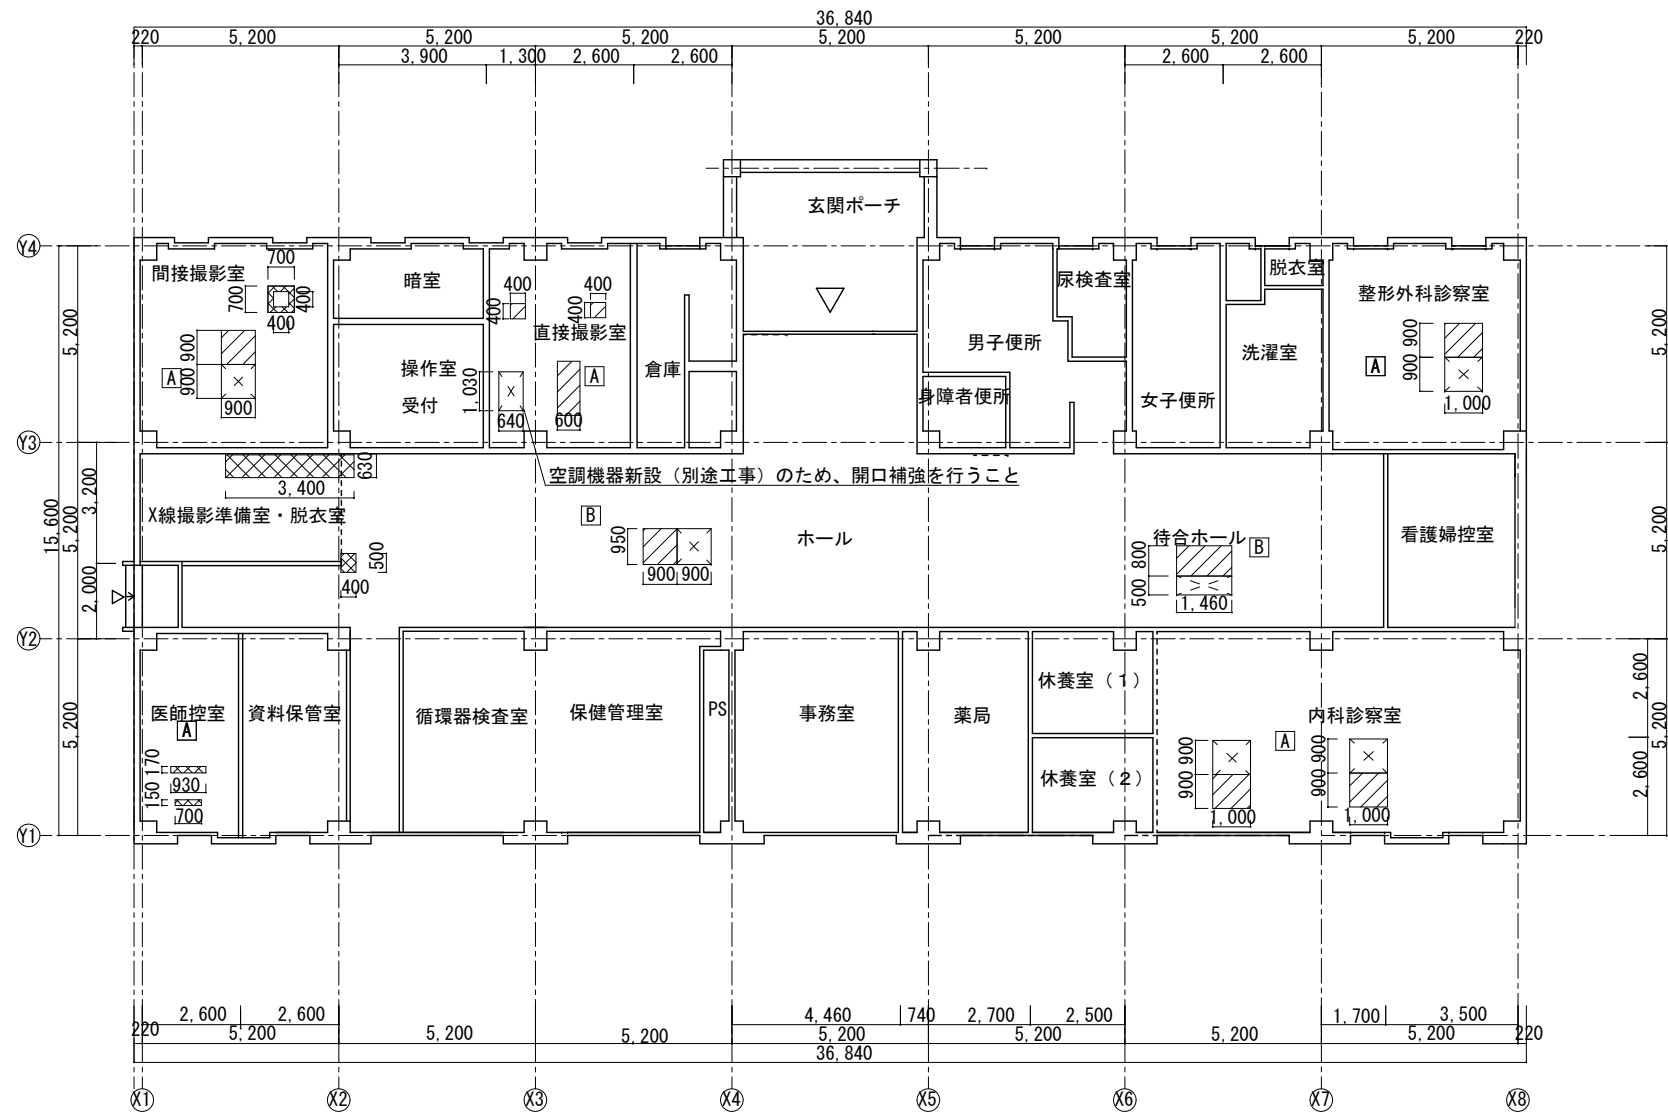

- [A] GB-D t 9.5
[B] GB-R t 9.5+DR t 9

改修リスト

改修部位	改修詳細	数量
天井改修	GB-D t 9.5	14.6㎡
天井改修	GB-R t 9.5+DR t 9	7.6㎡

1階天井伏図 S=1/100

凡例

- 天井内機器設置の範囲を示す
※補修共
- 機器の見えがかり範囲を示す
- 雨漏り等補修範囲を示す（作業スペースは見込まない）

概要図

共通事項 作業スペースとして、天井内機器廻り及び、天井見えがかりの撤去範囲も250mmずつ補修を見込むこと。
また天井内機器廻り及び、天井機器見えがかりの開口補強を見込むこと。

工事名称
東京大学（駒場Ⅰ）保健センター改修工事


図面名称
1階天井伏図（改修後）

縮尺
1/100


年度
R8

図面番号
A-09

東京大学建設部				
図面	設計	監理	検査	監査
見明	戸田	松川	江田	田中

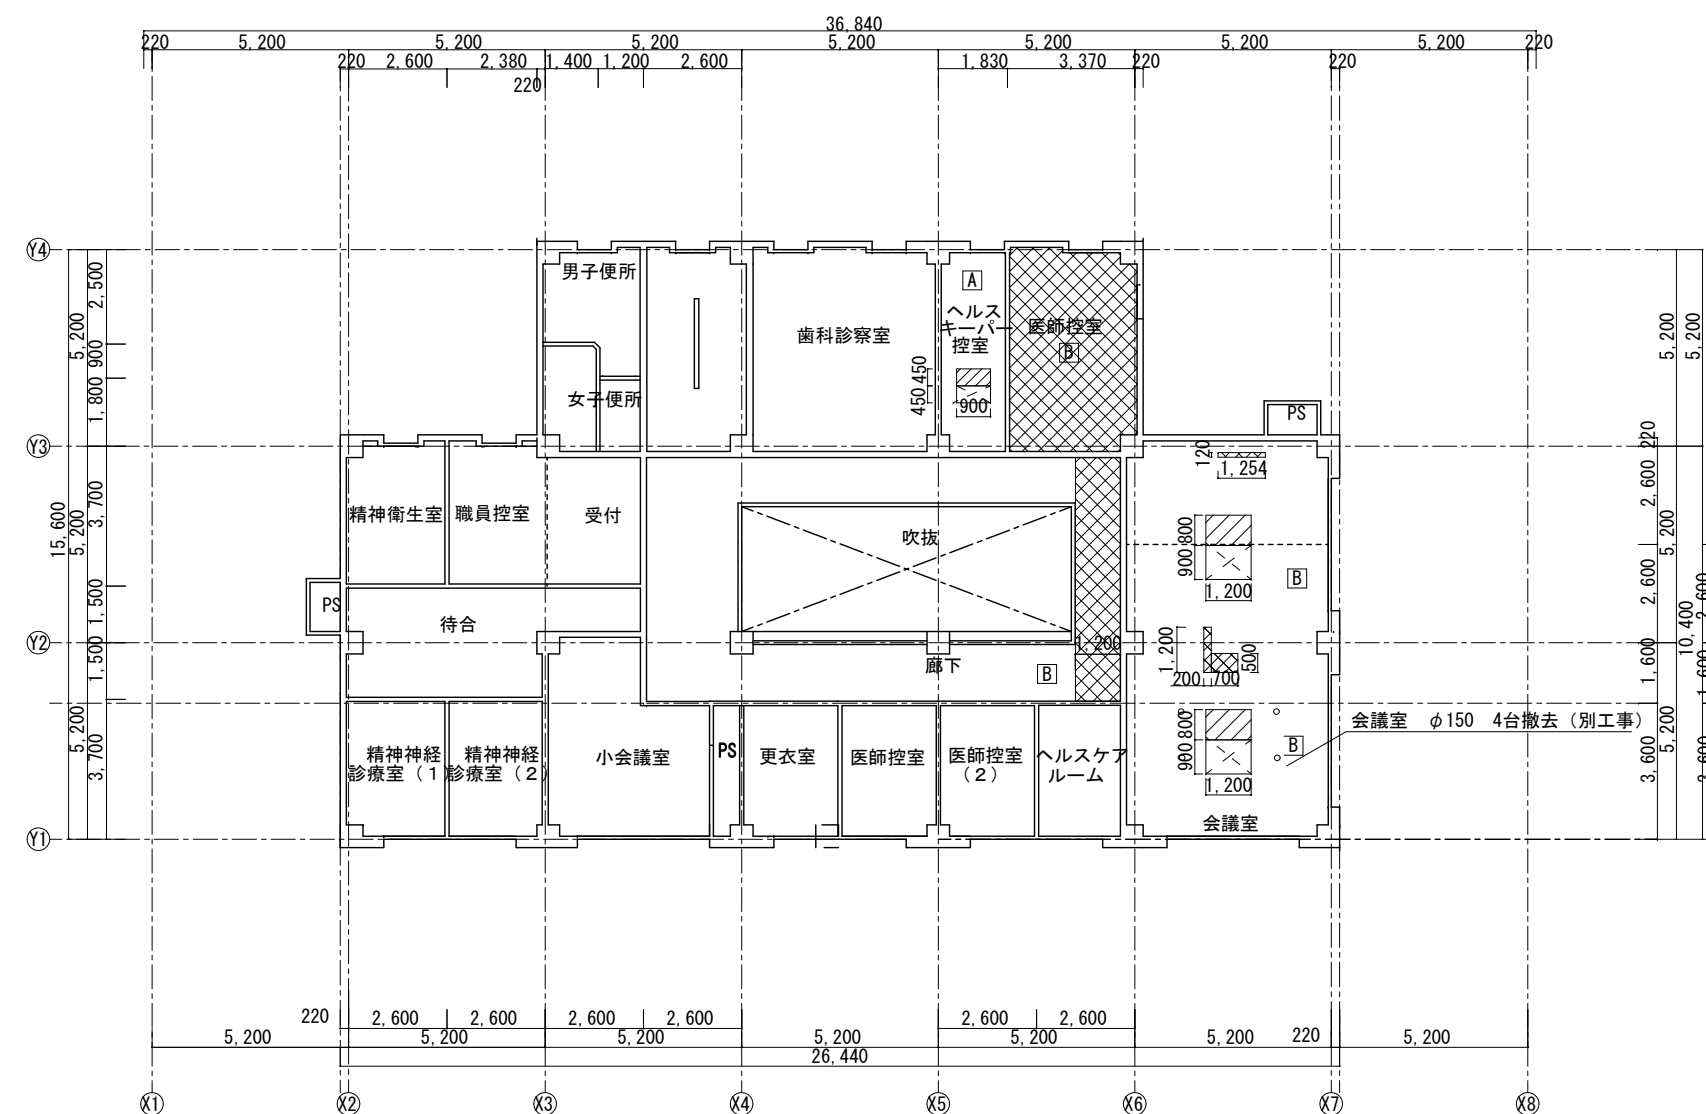

- 壁面には
アスベスト含有とみなし
足場を設置すること



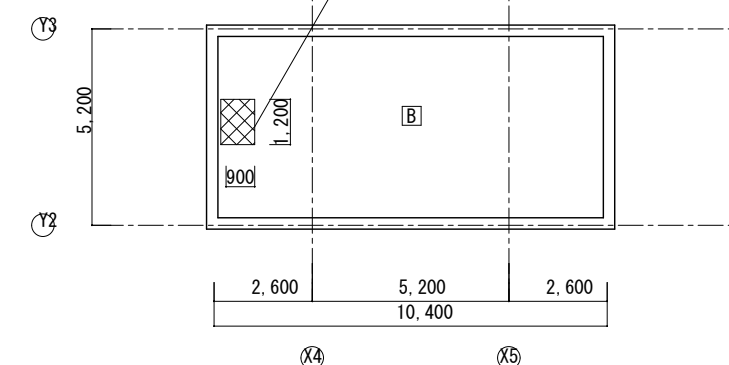


撤去リスト

撤去部位	撤去詳細	数量
天井撤去	化粧石膏ボード t 9mm	1.6㎡
天井撤去	ロックウール化粧吸音板 t 9mm+9mm (石膏ボード下張)	32.9㎡


2階天井伏図 $S=1/100$

凡例

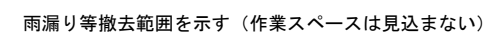 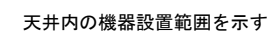


概要図

共通事項 作業スペースとして、天井内機器廻り及び、天井見えがかりの機器範囲は250mmずつ撤去を見込むこと。	工事名称		東京大学 駒場 I 保健センター改修工事				
	図面名称		2階天井伏図、R階天井伏図（改修前）				
	縮尺		1/100		年度		R8
	図面番号		A-10		図面番号		A-10

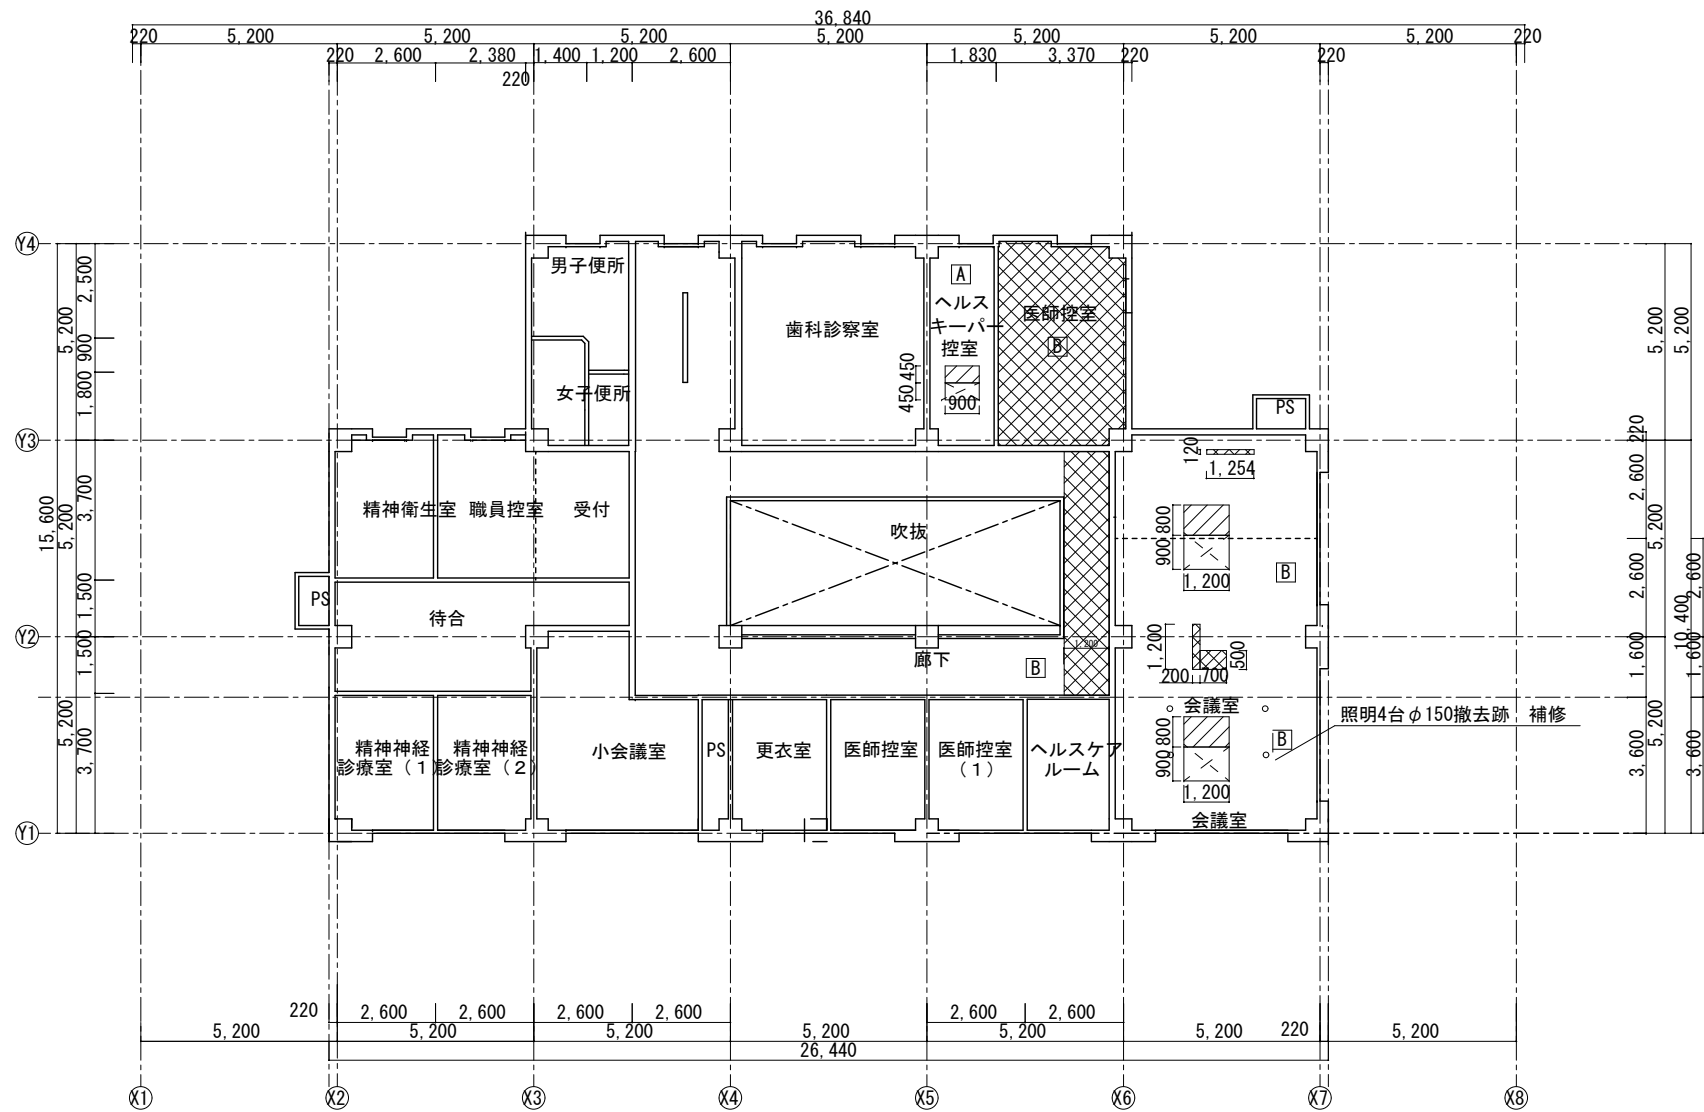

- [A] GB-D t 9.5
[B] GB-R t 9.5+DR t 9

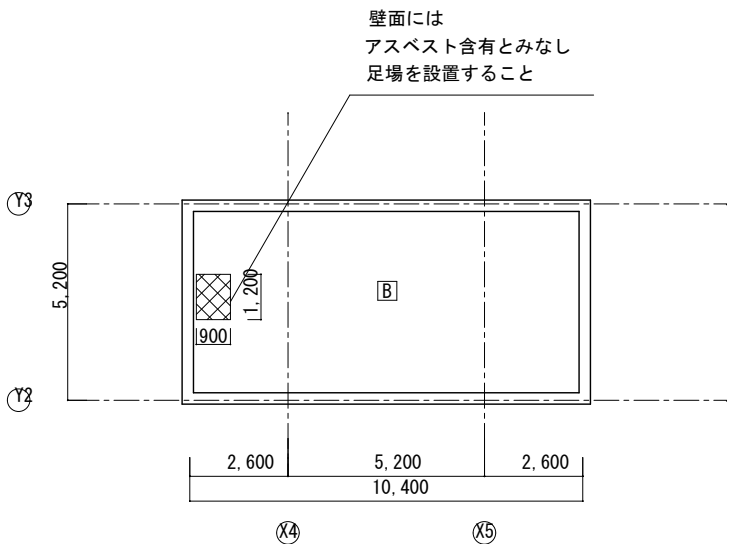

改修リスト


改修部位	改修詳細	数量
天井改修	GB-D t 9.5	1.6㎡
天井改修	GB-R t 9.5+DR t 9	32.9㎡

2階天井伏図 S=1/100

凡例



天井内機器設置の範囲を示す
※補修共

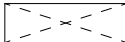

機器の見えがかり範囲を示す



雨漏り等補修範囲を示す（作業スペースは見込まない）

概要図

共通事項 作業スペースとして、天井内機器廻り及び、天井見えがかりの撤去範囲も250mmずつ補修を見込むこと。
また天井内機器廻り及び、天井機器見えがかりの開口補強を見込むこと。

工事名称
東京大学（駒場Ⅰ）保健センター改修工事



図面	図面	図面	図面	図面
見	戸	松	江	田
明	田	川	田	中

図面名称
2階天井伏図、R階天井伏図（改修後）


縮尺
1/100

年度
R8


図面番号
A-11




北側立面図 S=1/100

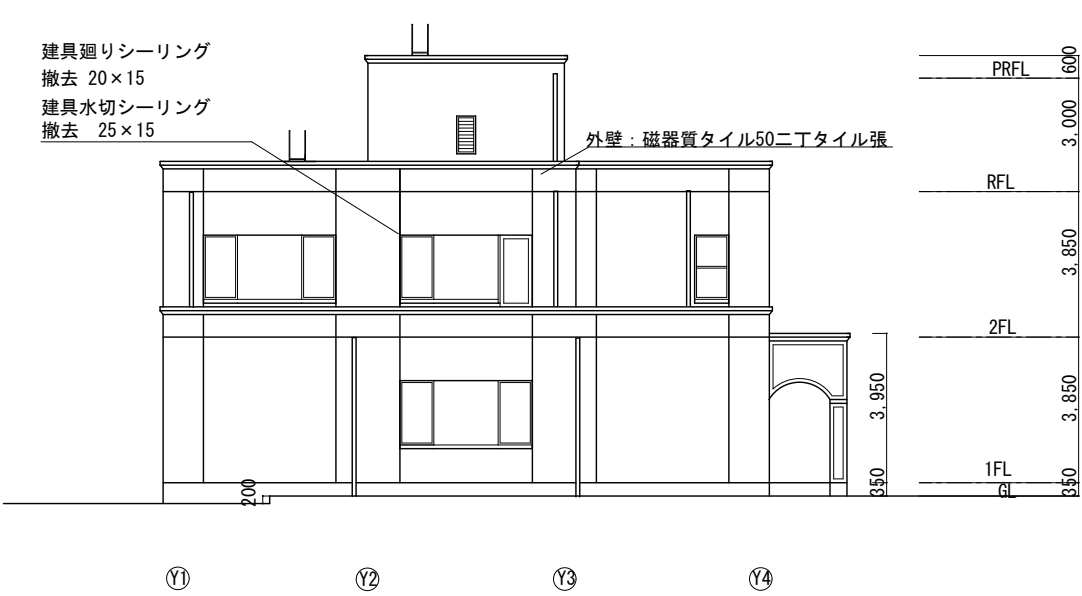

東側立面図 S=1/100

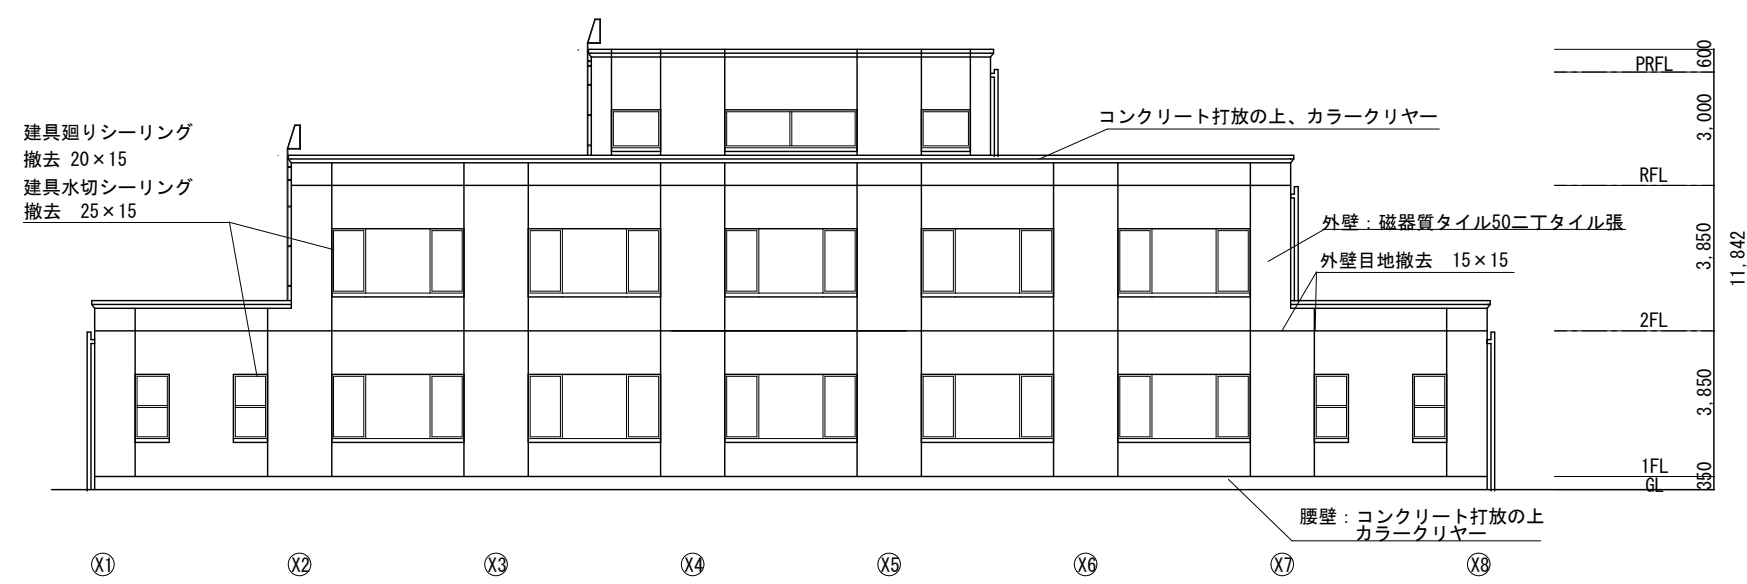

南側立面図 S=1/100

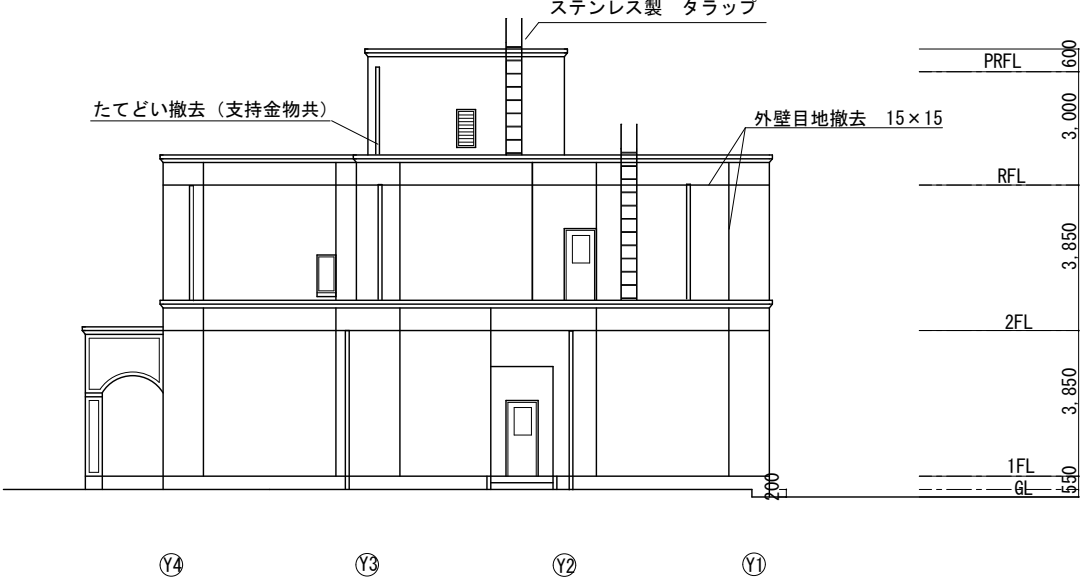

西側立面図 S=1/100

撤去リスト		
撤去部位	撤去詳細	数量
たてどい	硬質塩化ビニル管φ75撤去 支持金物共	1階4,300mm 5本、2階3,600mm 6本、塔屋階3,300mm 2本
横引排水用ドレン	φ65 ドレンキャップ共	13か所
ペントキャップ (U型)	シーリング撤去	20×10 34.2m
建具	シーリング撤去	20×15 112m、25×15 30.5m
外壁目地	シーリング撤去	15×15 891m

概要図


共通事項	工事名称		東京大学（駒場Ⅰ）保健センター改修工事		 東京大学 THE UNIVERSITY OF TOKYO		<table><tr><th colspan="2">年度</th><th colspan="2">図面</th><th colspan="2">監理</th><th colspan="2">監査</th><th colspan="2">図面</th></tr><tr><td rowspan="3"> </td><td rowspan="3"> </td><td>見明</td><td>戸田</td><td>松川</td><td>江田</td><td>田中</td></tr><tr><td></td><td></td><td></td><td></td><td></td></tr><tr><td></td><td></td><td></td><td></td><td></td></tr></table>						年度		図面		監理		監査		図面				見明	戸田	松川	江田	田中										
	年度		図面		監理		監査		図面																														
			見明	戸田	松川	江田	田中																																
図面名称		縮尺		年度		図面番号																																	
北側・東側・南側・西側立面図（改修前）		1/100		R8		A-12																																	




北側立面図 S=1/100



南側立面図 S=1/100

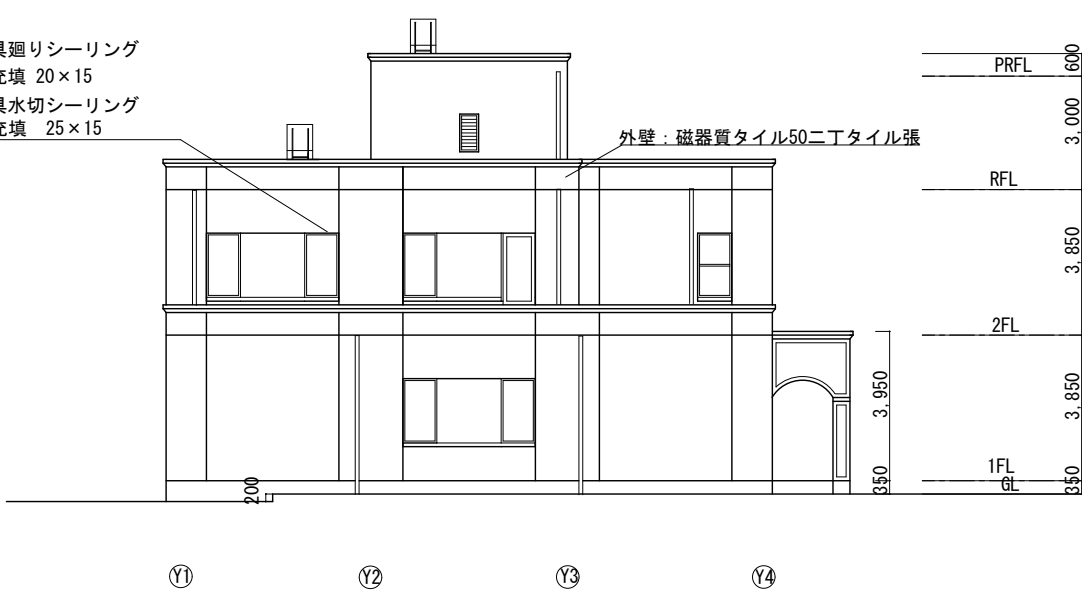

東側立面図 S=1/100

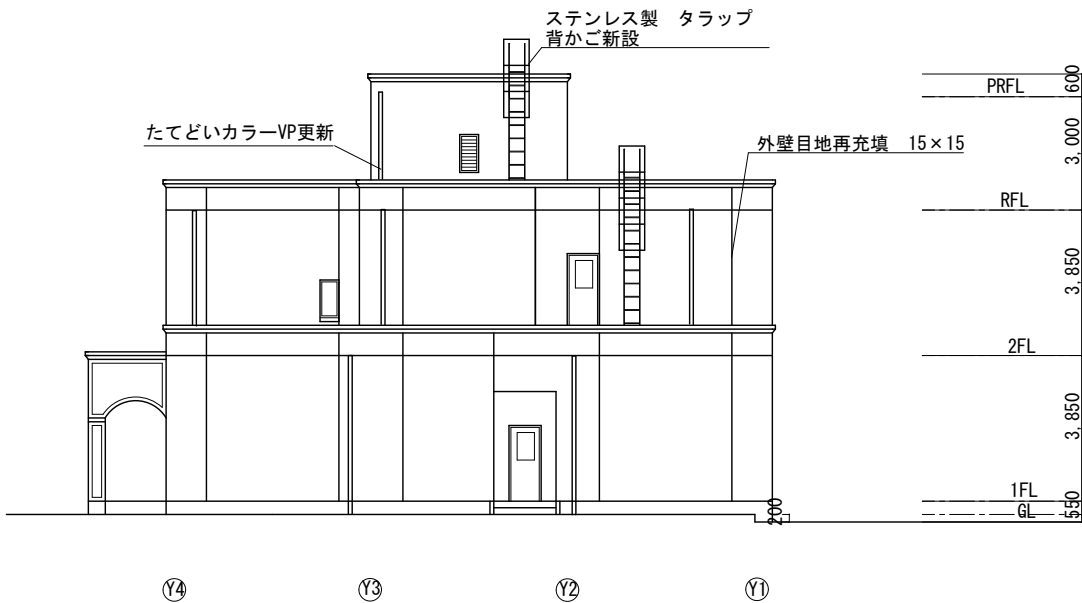


西側立面図 S=1/100


改修リスト		
改修部位	改修詳細	数量
たてどい	カラーVP 支持金物共	1階4,300mm 5本、2階3,600mm 6本、塔屋階3,300mm 2本
横引排水用改修ドレン	φ65 ドレンキャップ共	13か所
ベントキャップ (U型)	シーリング再充填	20×10 34.2m
建具	シーリング再充填	20×15 112m、25×15 30.5m
外壁目地	シーリング再充填	15×15 891m
タラップ	背かご新設	2か所
外壁タイル	浮き補修	アンカーピンニング部分エポキシ樹脂注入工法 39.5㎡
	ひび割れ補修	樹脂注入工法 10m
爆裂部	発錆除去の上、防錆塗装 モルタル補修共	100×100 30箇所 300×200 1箇所

概要図


共通事項	工事名称		 東京大学 THE UNIVERSITY OF TOKYO		東京大学施設管理					
	東京大学（駒場Ⅰ）保健センター改修工事				図面	図説	図面番号		指図	
										
	図面名称		縮尺		年度		図面番号			
北側・東側・南側・西側立面図（改修後）		1/100		R8		A-13				

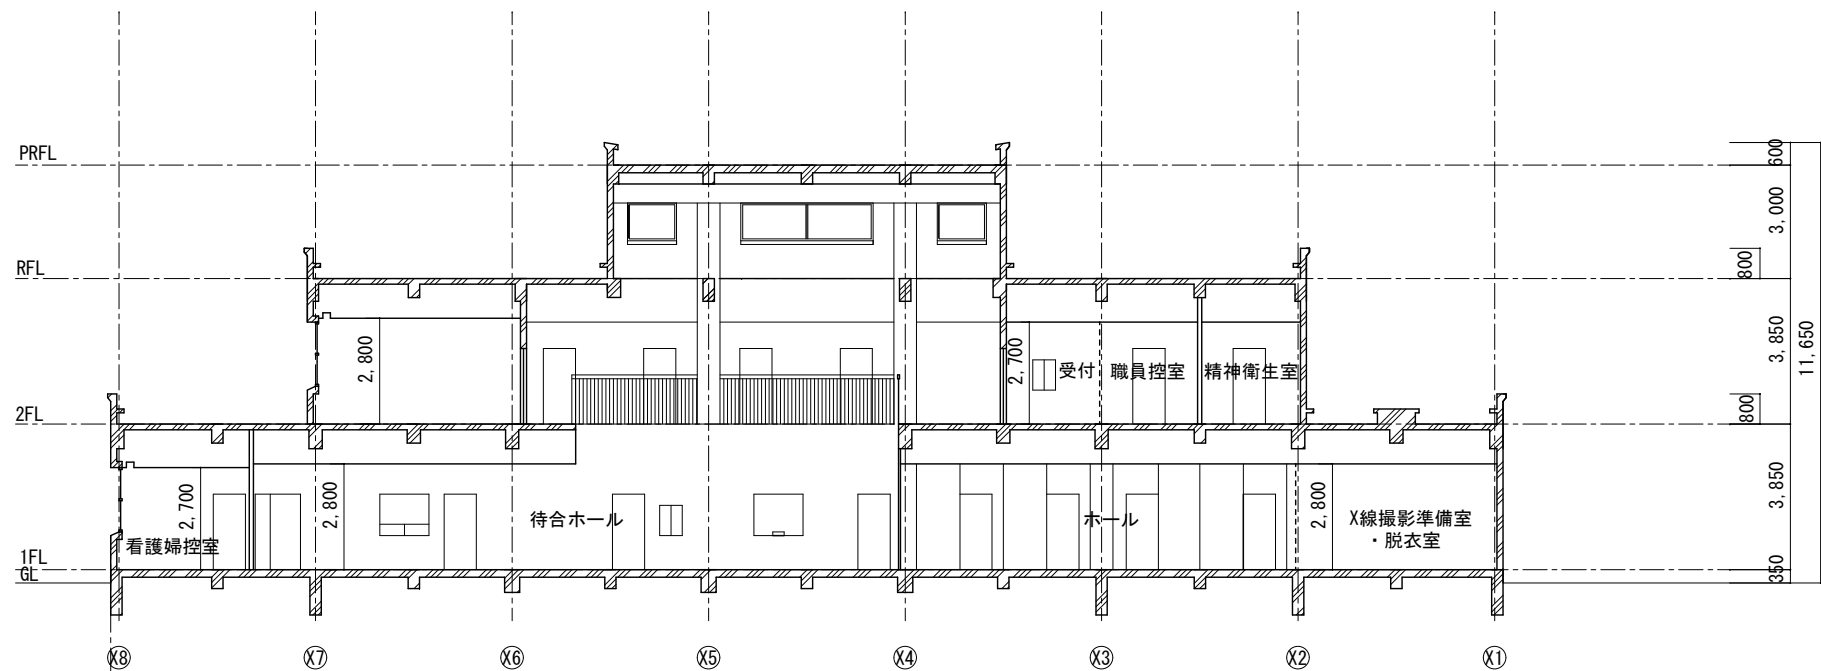

A-A' 断面図 S=1/100

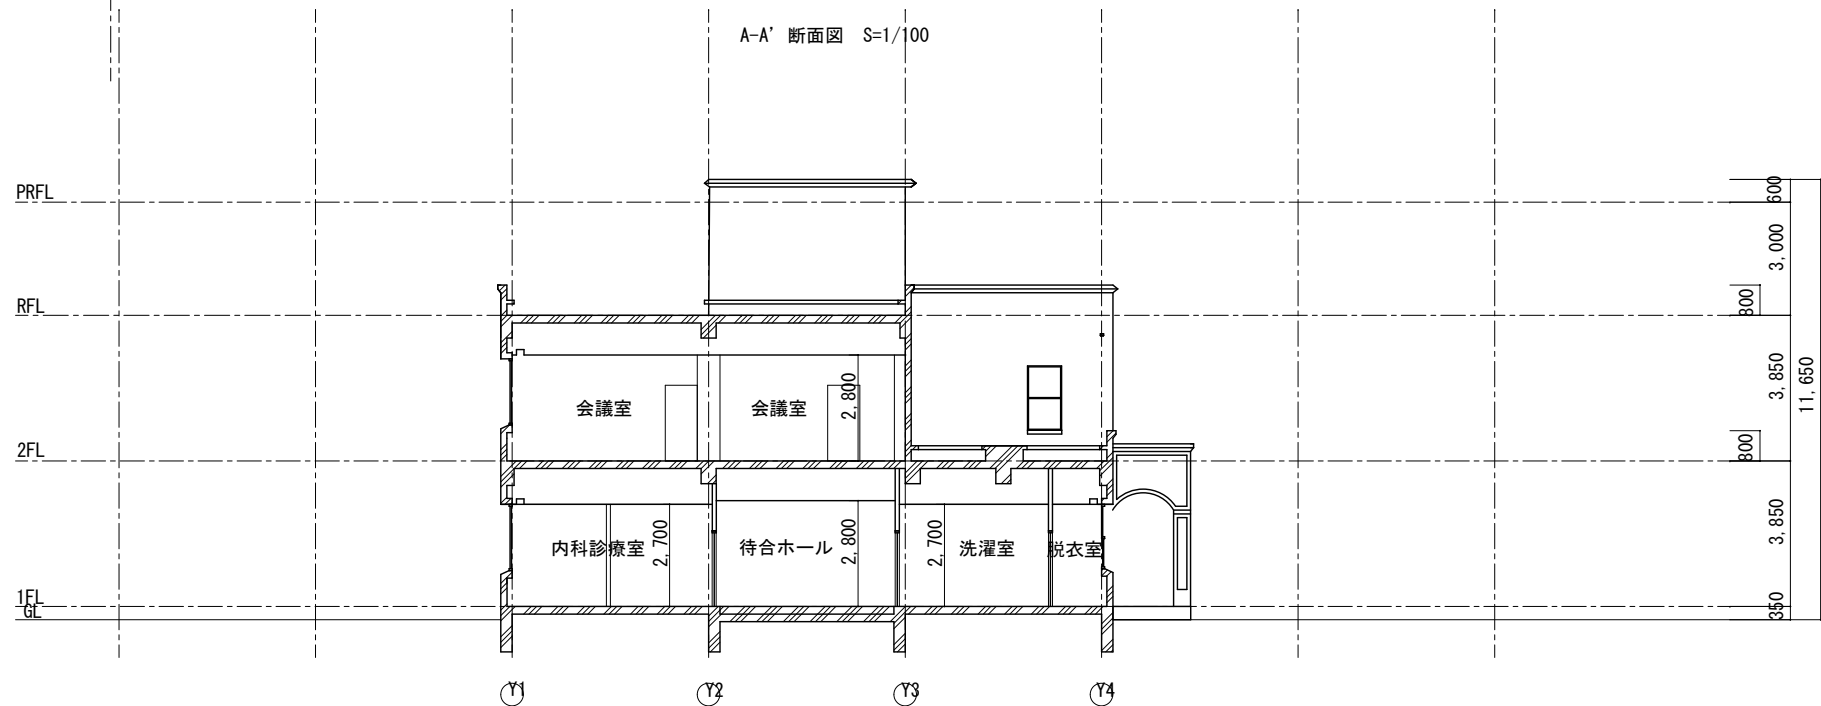


B-B' 断面図 S=1/100

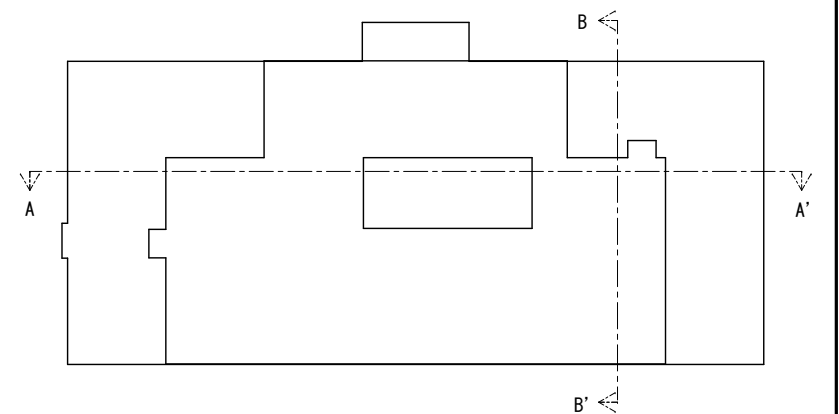

キープラン

概要図

共通事項	工事名称		東京大学（駒場Ⅰ）保健センター改修工事					東京大学 THE UNIVERSITY OF TOKYO 図面 年度 図面番号								
			東京大学（駒場Ⅰ）保健センター改修工事				見明		戸田		松川		江田		田中	
			図面名称		縮尺		年度		図面番号							
			断面図（参考図）		1/100		R8		A-14							

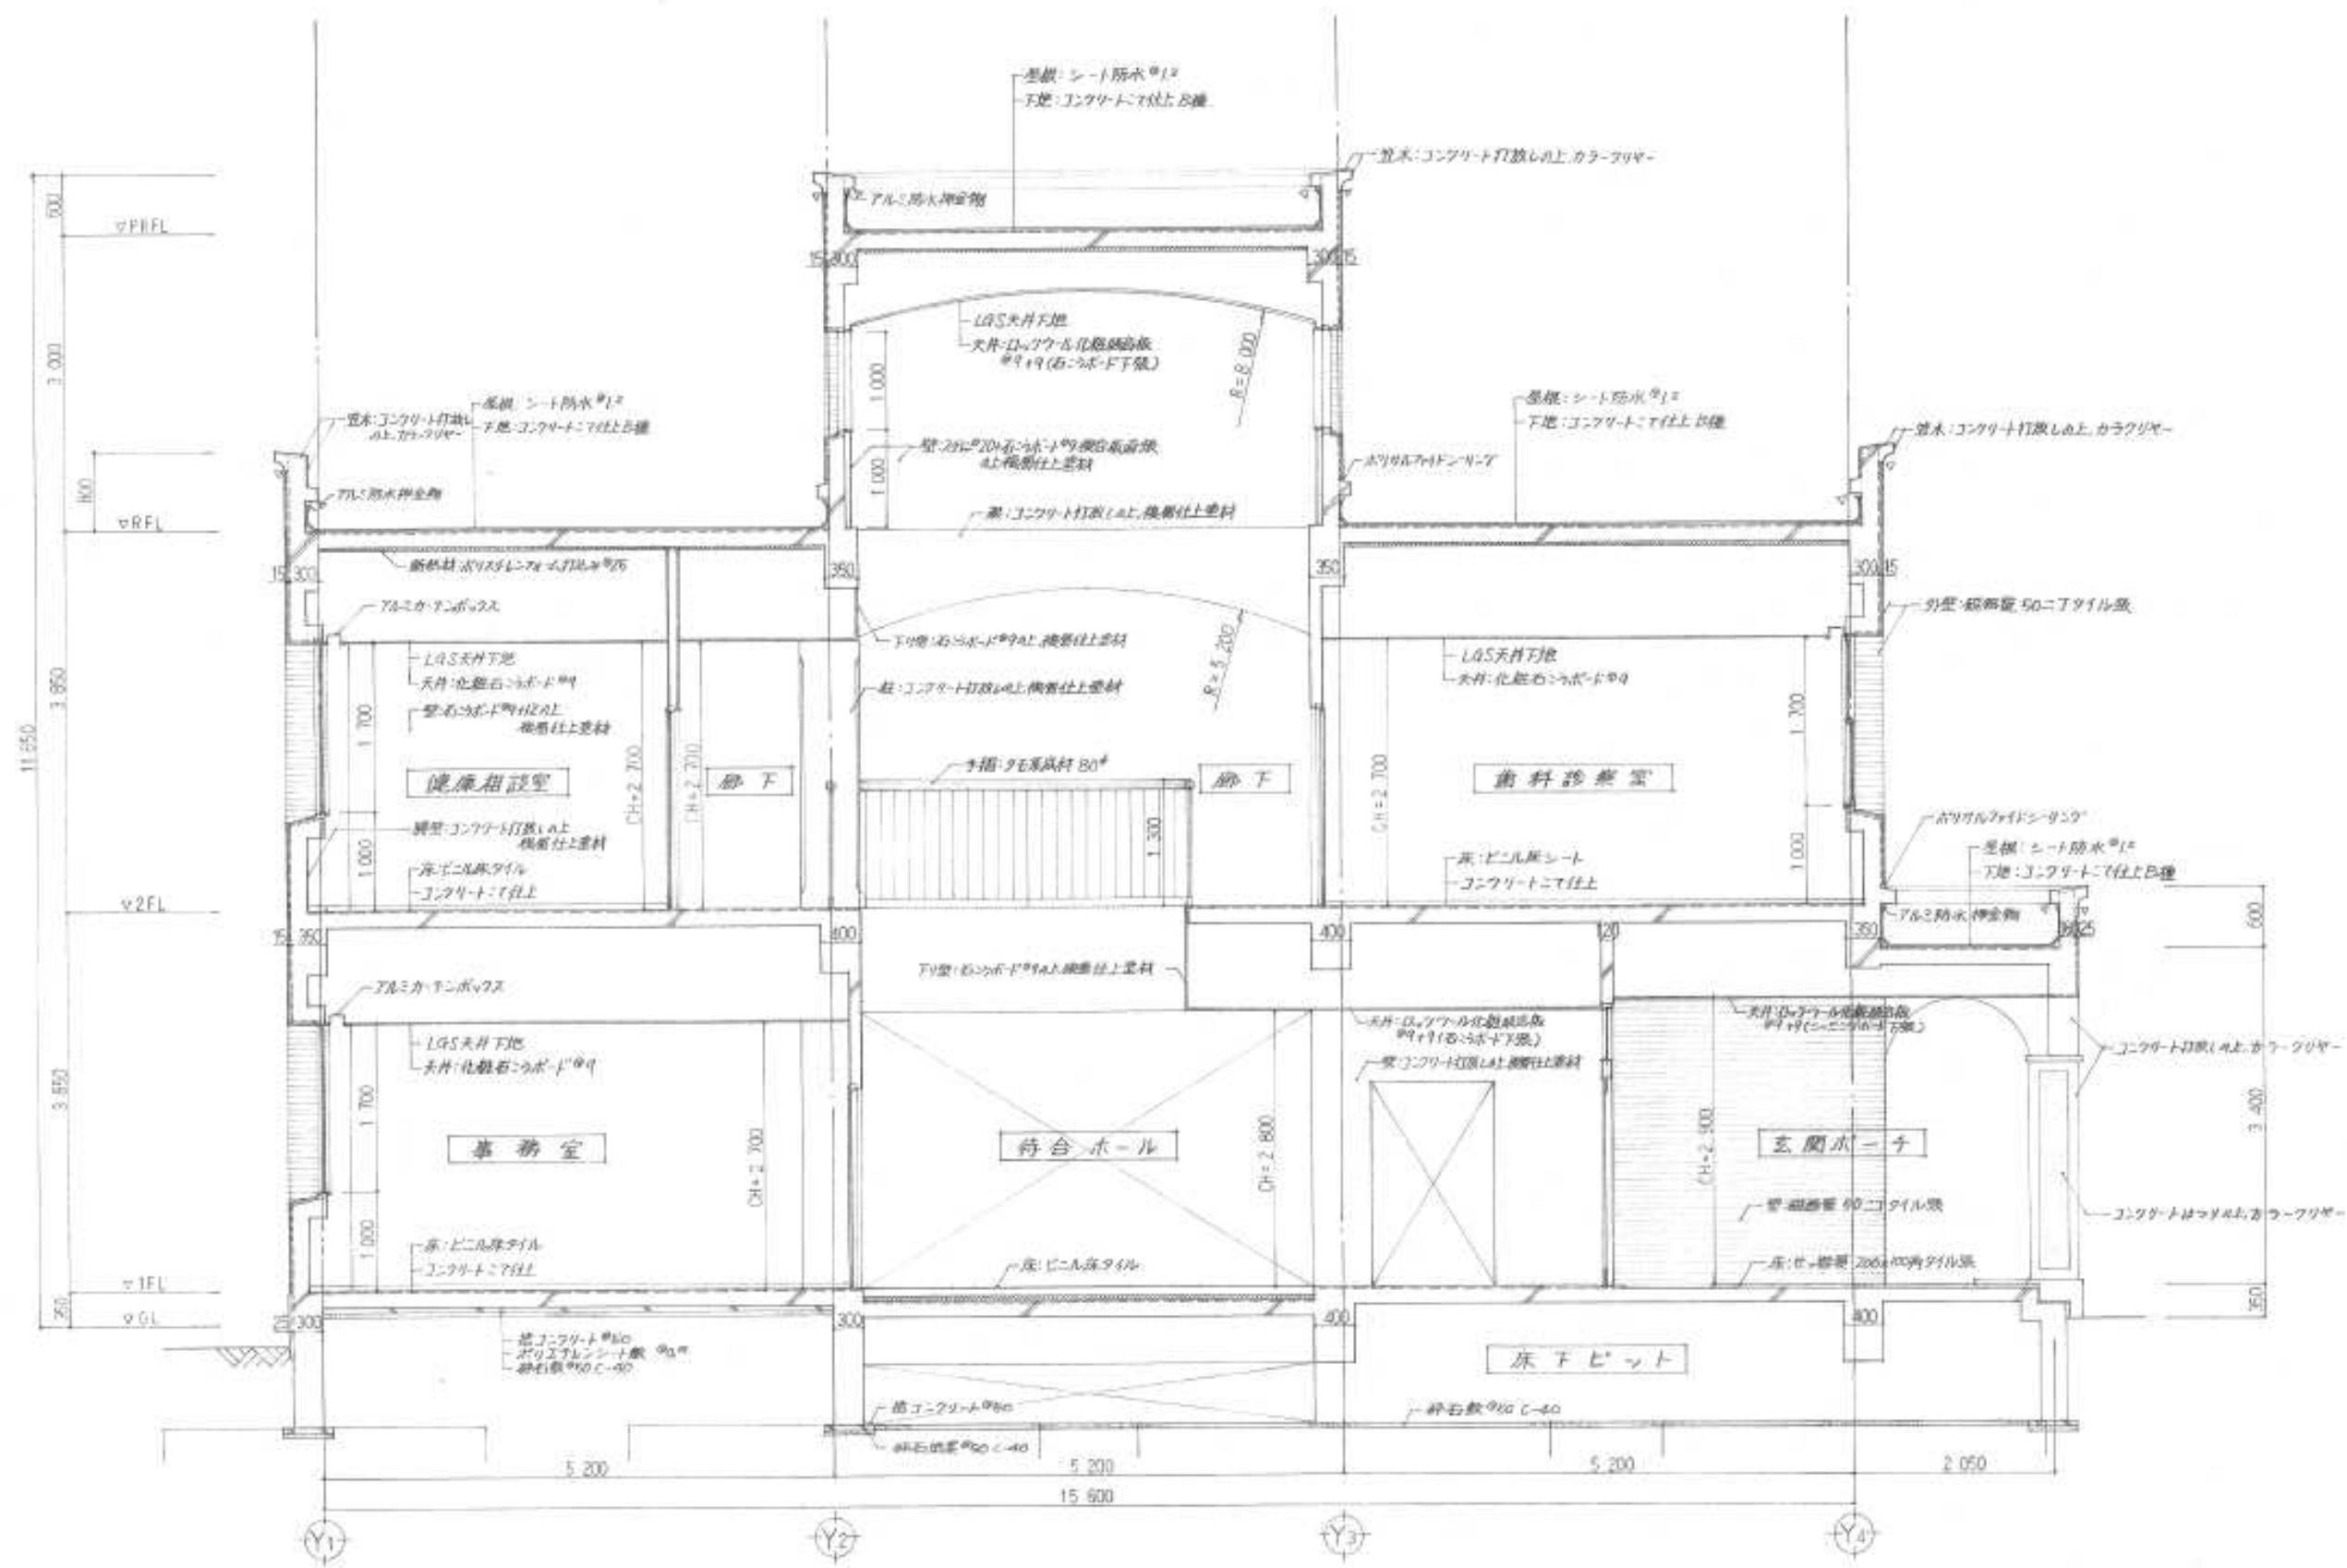

矩計図 S=1:50

概要図





共通事項	工事名称		東京大学（駒場Ⅰ）保健センター改修工事					東京大学 THE UNIVERSITY OF TOKYO 見明 戸田 松川 江田 田中
	図面名称		縮尺		年度	図面番号		
	矩計図（参考図）		No Scale		R8	A-15		

凡例	建具記号 ○ 建具番号 性能 建具符号	性能		ガラス		金物		錠		特記事項	
		SAT	セミエアタイト	F	型板ガラス	T	ステンレス製丁番	SM	シリンダー錠	寸法(W・H)	原則として内法寸法とし、約寸法とする。
		AT	エアタイト(遮音)	FL	フロート板ガラス	AH	オートヒンジ	ST	〃 (自動施錠)	付属金物	必要金物一式を含むものとする。
				TG	強化ガラス	FH	フロアヒンジ	TR	強化ガラス開扉用錠	鋼製建具	特記無きは約寸法とする。
						DC	ドアクローザ	FF	引戸錠(表示付)	〃 〃 他	特記無き場合はメーカー仕様による。
						F	フランス落し	C	ケースハンドル		外部建具廻りはポリサルファイトシーリングとする。
						L	額縁取付用アングル	TL	点検口締り		
						K	音槽				

建具表

図	記号	タイプ	名称(開閉式、仕様)	数量			寸法			仕上	ガラス	金物	錠	備考
				1層	2層	計	W	H	見込					
	① AW	A	アルミ製上げ下げ窓	4		4	900	1 700	70	電解着色	FL 5	L、額縁(四方)、皿板		
	② AW	A	同上	4	8	12	900	1 700	70	同上	FL 5	L、額縁(四方)、皿板		
	③ AW	A	同上	2		2	900	1 700	70	同上	F 4	L、額縁(四方)、皿板		
	④ AW	A	同上		1	1	900	1 700	70	同上	TG 5	L、額縁(四方)、皿板		
	⑤ AW	B	同上	2		2	600	1 600	70	アルミイト	F 4	L、額縁(三方)		
	⑥ AT	A	アルミ製両袖引き窓	5	3	8	3 500	1 700	70	電解着色	FL 5	L、額縁(四方)、皿板		
	⑦ AT	A	同上		1	1	3 500	1 700	70	同上	TG 5	L、額縁(四方)、皿板		
	⑧ AW	A	同上	1	2	3	3 500	1 700	70	同上	FL 5	L、額縁(四方)、皿板		
	⑨ AW	B	アルミ製片引き窓		1	1	3 500	1 700	70	同上	FL 5	L、額縁(三方)、皿板		
	⑩ AW	A	アルミ製内倒し窓		1	1	500	1 000	70	電解着色	F 4	L、額縁(四方)、皿板		
	⑪ AW	B	同上		1	1	900	750	70	同上	FL 5	L、額縁(四方)、皿板		
	⑫ AW	A	アルミ製はめ殺し窓		4	4	1 300	1 000	70	電解着色	FL 5	L、額縁(四方)、皿板		
	⑬ AW	B	同上		2	2	3 500	1 000	70	同上	FL 5	L、額縁(四方)、皿板		
	⑭ AW	A	アルミ製受付用窓	2		2	600	800	70	アルミイト	FL 5	L、額縁(三方)		
	⑮ AW	A	同上		1	1	600	800	70	同上	TG 5	L、額縁(三方)		
	⑯ AW	A	同上		1	1	1 000	400	70	同上	FL 5	L、額縁(三方)、ソロバンレール		
	⑰ AW	B	同上	1		1	1 300	1 100	70	同上	FL 5	L、額縁(三方)、ソロバンレール		
	⑱ AW	C	同上	1		1	1 300	1 100	70	同上	FL 5	L、額縁(三方)		

概要図

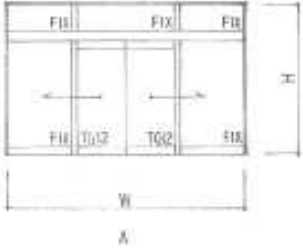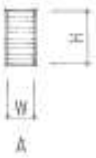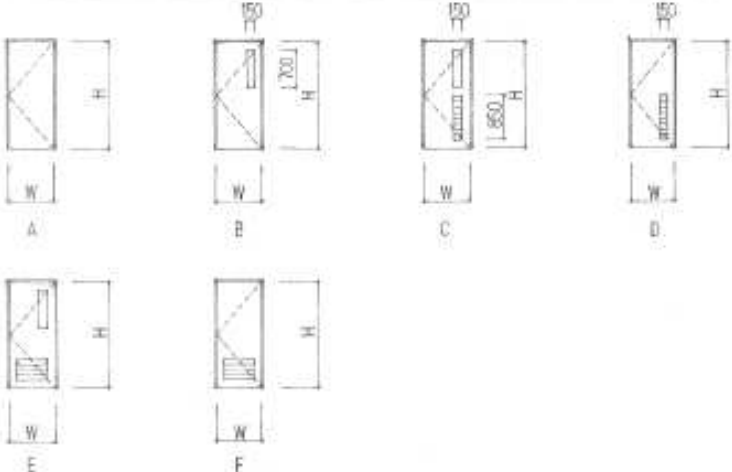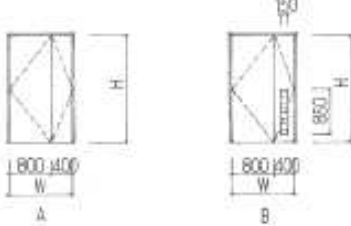図	記号	タイプ	名称(開閉方式、仕様)	数量				寸法			仕上	ガラス	金物	錠	備考
				1階	2階	PH	計	W	H	厚					
	① AW	A	アルミ製自動扉	1			1	4 500	2 800	100	電解着色	FL5, TG12		TR	熱線スイッチ強化ガラス厚94×2134
	① AG	A	アルミ製ガラス		2		2	500	1 000	70	電解着色		L. 縁緑(四方), 肌板		
	① LS	A	軽量鋼製片開き扉	2	1		3	850	2 000	140	SOP		T, DC, K	SM	
	② LS	A	同上	1	1		2	850	2 000	127	SOP		T, DC, K	SM	
	③ LS	A	同上		5		5	850	2 000	127	SOP		T, DC, K	SM	
	④ LS	A	同上	1			1	850	2 000	140	SOP		T, DC, K	SM	
	⑤ LS	B	同上		2		2	850	2 000	140	SOP	F 4	T, DC, K	SM	
	⑥ LS	B	同上	1	2		3	850	2 000	127	SOP	F 4	T, DC, K	SM	
	⑦ LS	C	同上(ガラス付)	3	1		4	850	2 000	140	SOP	F 4	T, DC, K	SM	
	⑧ LS	C	同上(ガラス付)	1	4		5	850	2 000	127	SOP	F 4	T, DC, K	SM (2階使用は押板)	
	⑨ LS	D	同上(ガラス付)	1			1	850	2 000	140	SOP		T, DC, K	SM	
	⑩ LS	E	同上(ガラス付)		1		1	850	2 000	140	SOP	F 4	T, DC, K	SM	
	⑪ LS	E	同上(ガラス付)	1			1	850	2 000	127	SOP	F 4	T, DC, K	SM	
	⑫ LS	F	同上(ガラス付)	3	1		4	850	2 000	127	SOP		T, DC, K	SM (女子便所は押板)	
	⑩ LS	A	軽量鋼製両開き扉	1			1	1 200	2 000	140	SOP		T, DC, F, K	SM	
	⑪ LS	A	同上		2		2	1 200	2 000	127	SOP		T, DC, F, K	SM	
	⑫ LS	B	同上(ガラス付)	1			1	1 200	2 000	127	SOP		T, DC, F, K	SM	
	① SD	A	鋼製片開き扉	1			1	850	2 000	86	SOP		T, DC, K	ST	
	② SD	B	同上		2		2	850	2 100	86	VE	FL5, TG5	T, DC, K	SM	符合はT05と74.
	③ SD	C	鋼製片開き点検口	2	1		3	600	1 900	86	SOP		T, K	TL	
	④ SD	D	鋼製ハンガー扉	1			1	900	2 000	140	SOP		押棒, ハンガーレール	FF	

概要図

共通事項	工事名称		 東京大学 THE UNIVERSITY OF TOKYO	年度 図面番号					
	東京大学（駒場Ⅰ）保健センター改修工事			年度 図面番号					
	図面名称			年度 図面番号					
	建具表（２）（参考図）			年度 図面番号					
				年度 図面番号					

共通事項	

D-1 PH階パラペット詳細図 (改修前) S=1/10	D-1 PH階パラペット詳細図 (改修後) S=1/10	D-6 2階屋外タラップ詳細図 (改修前) S=1/50		D-6 2階屋外タラップ詳細図 (改修後) S=1/50
D-2 1階屋上および2階屋上パラペット詳細図 (改修前) S=1/10	D-2 1階屋上及び2階屋上パラペット詳細図 (改修後) S=1/10	D-7 塔屋階タラップ詳細図 (改修前) S=1/50		D-7 塔屋階タラップ詳細図 (改修後) S=1/50
D-3 1階屋上PS詳細図 (改修前) S=1/20	D-3 1階屋上PS詳細図 (改修後) S=1/20	D-8 雨水立てどい詳細図 改修前 (S=なし)	D-8 雨水立てどい詳細図 改修後 (S=なし)	概要図
D-4 1階屋上機械基礎詳細図 (改修前) S=1/20	D-4 1階屋上機械基礎詳細図 (改修後) S=1/20			
共通事項 シート防水撤去後、仮防水を施工すること。		工事名称 東京大学 (駒場 I) 保健センター改修工事		
		図面名称 部分詳細図 (改修前・改修後)		
		縮尺 1/10、1/20、1/50		
		年度 R8		
		図面番号 A-19		