



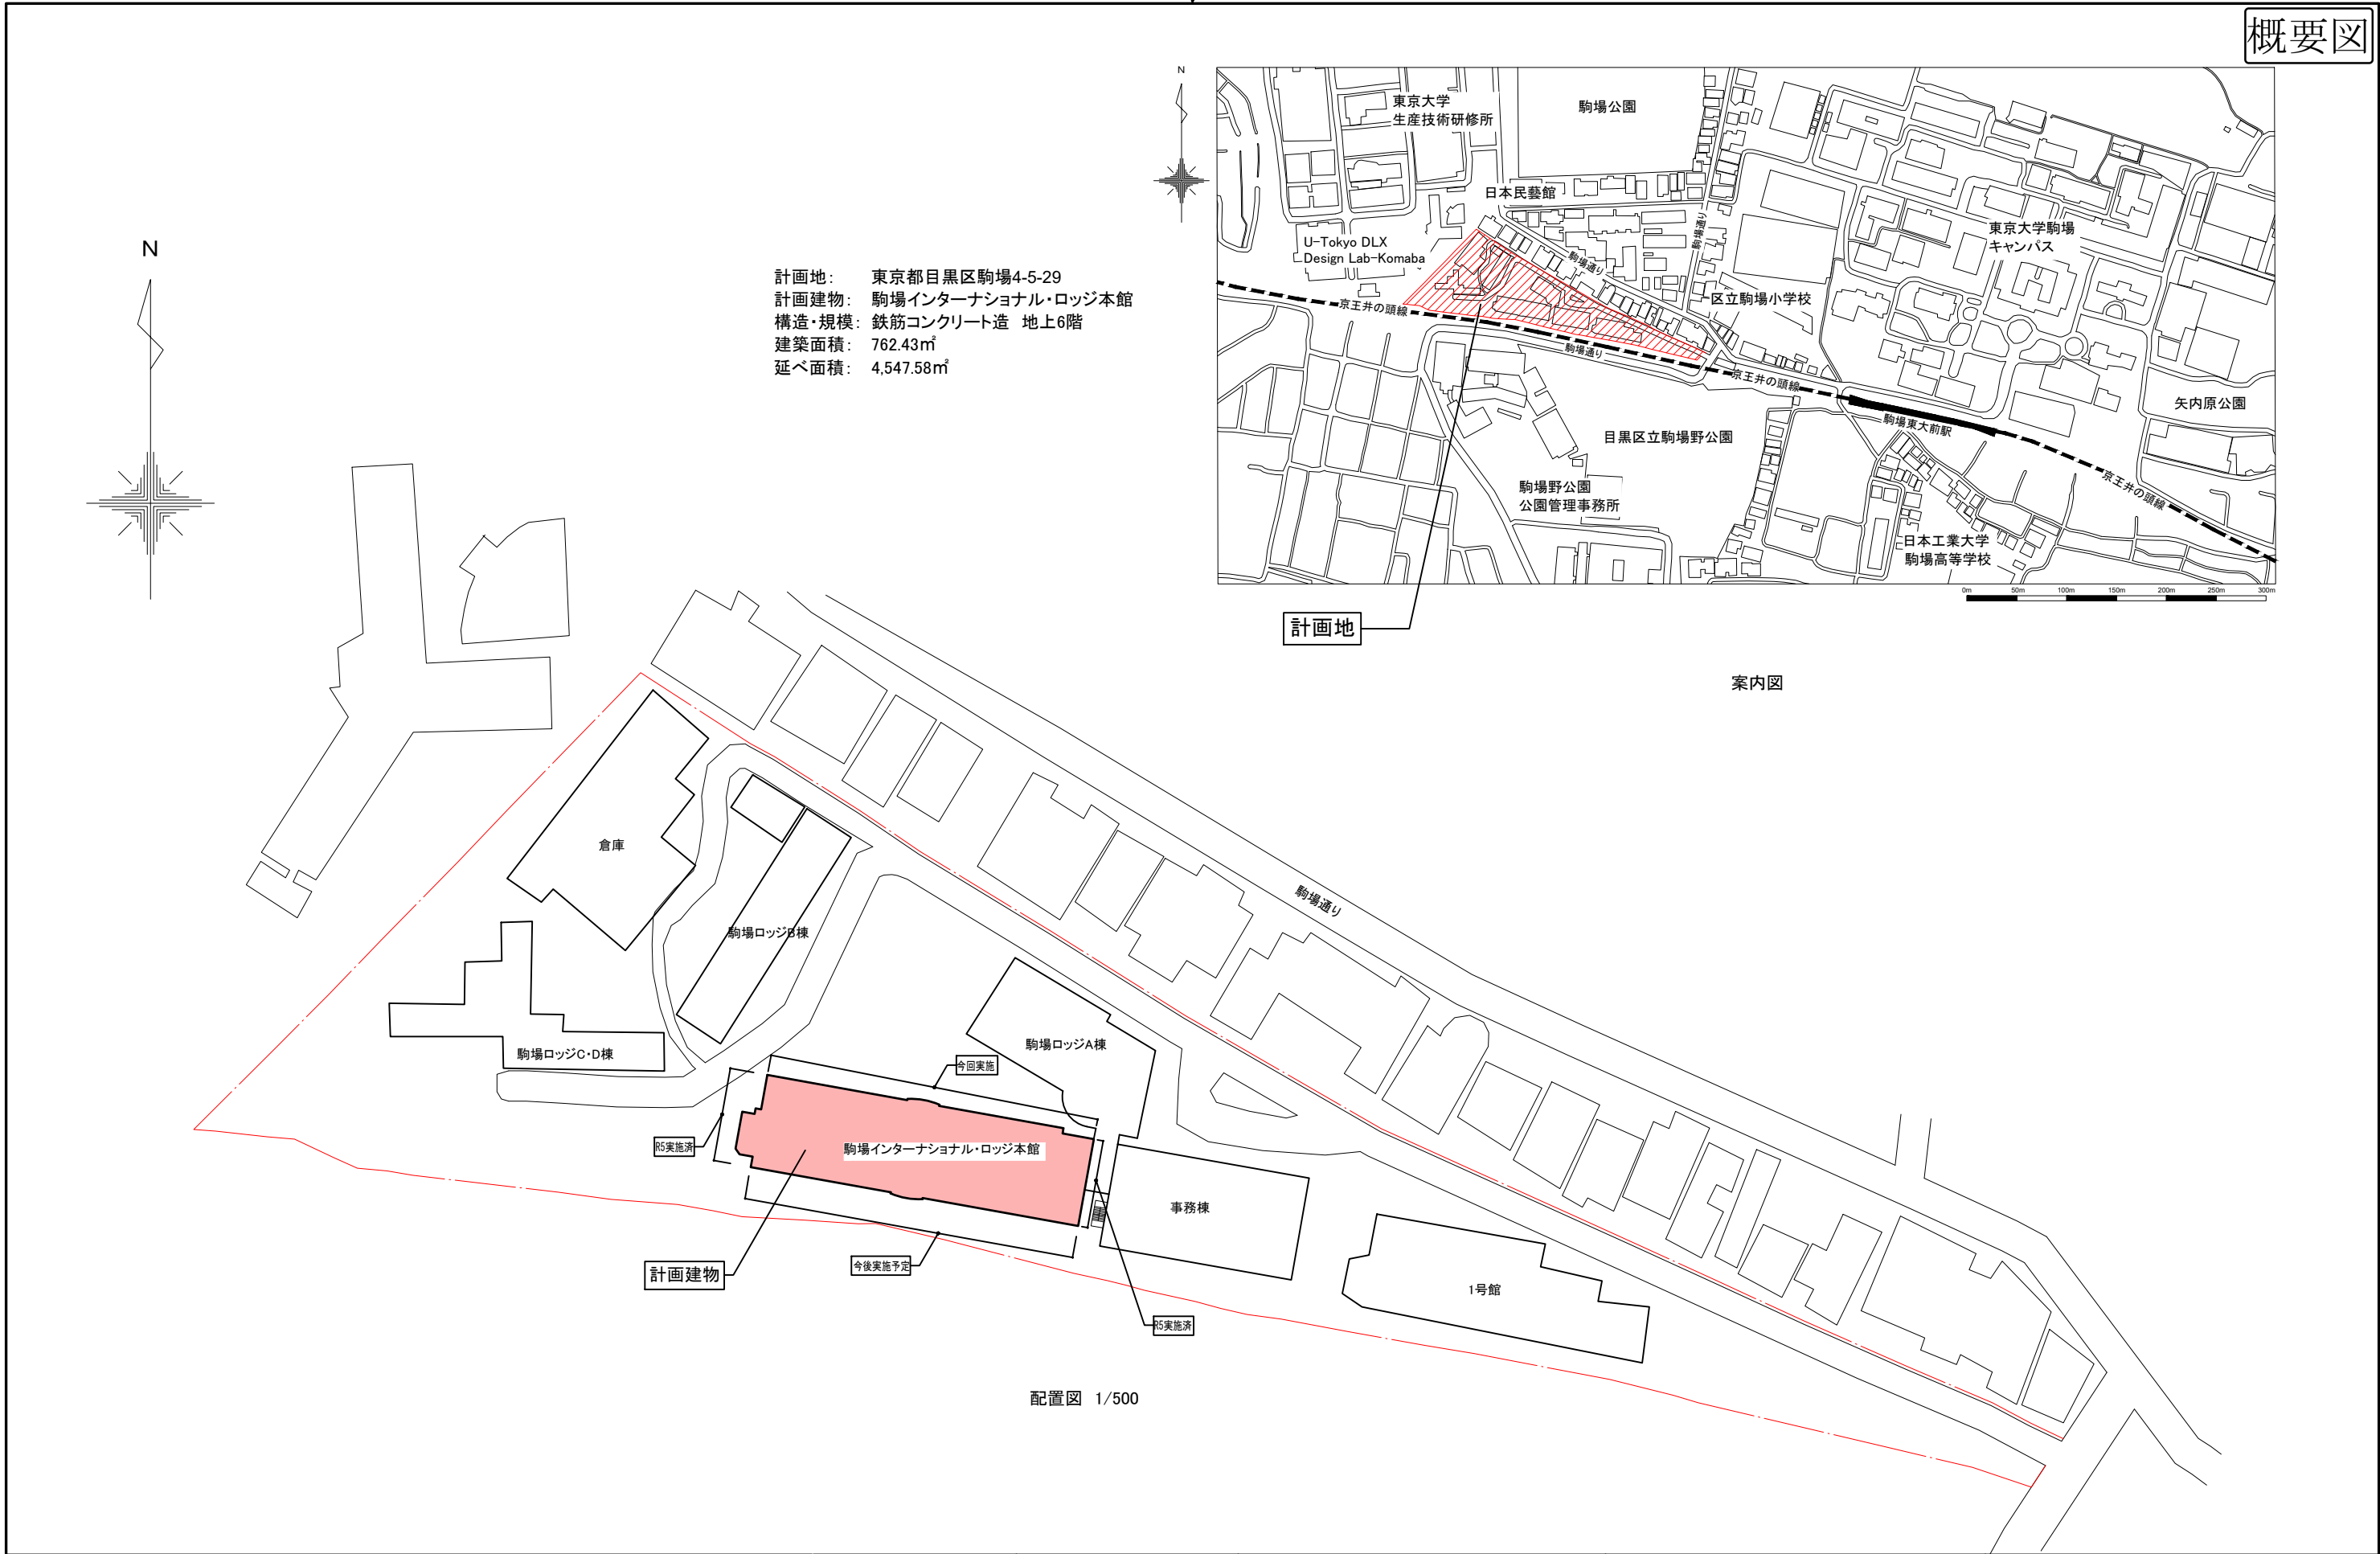

山田守建築事務所 〒101-0032 東京都千代田区松本町3-2-1 Phone: 03-5833-2335 Fax: 03-5833-2398 一級建築士事務所 登録 第6069号	業務名称 東京大学（駒場Ⅲ）駒場インターナショナル・ロッジ 本館外壁改修設計業務	工事名称 東京大学（駒場Ⅲ）駒場インターナショナル・ロッジ 本館北面外壁改修工事	東京大学 THE UNIVERSITY OF TOKYO 部長 資産企画課	作成年月 令和8年	縮尺 A1 1/500 A3 1/1000	図面番号 A - 1
	一級建築士登録 第184028号 代表取締役・宮原浩輔	図面名称 配置図・案内図				

概要図

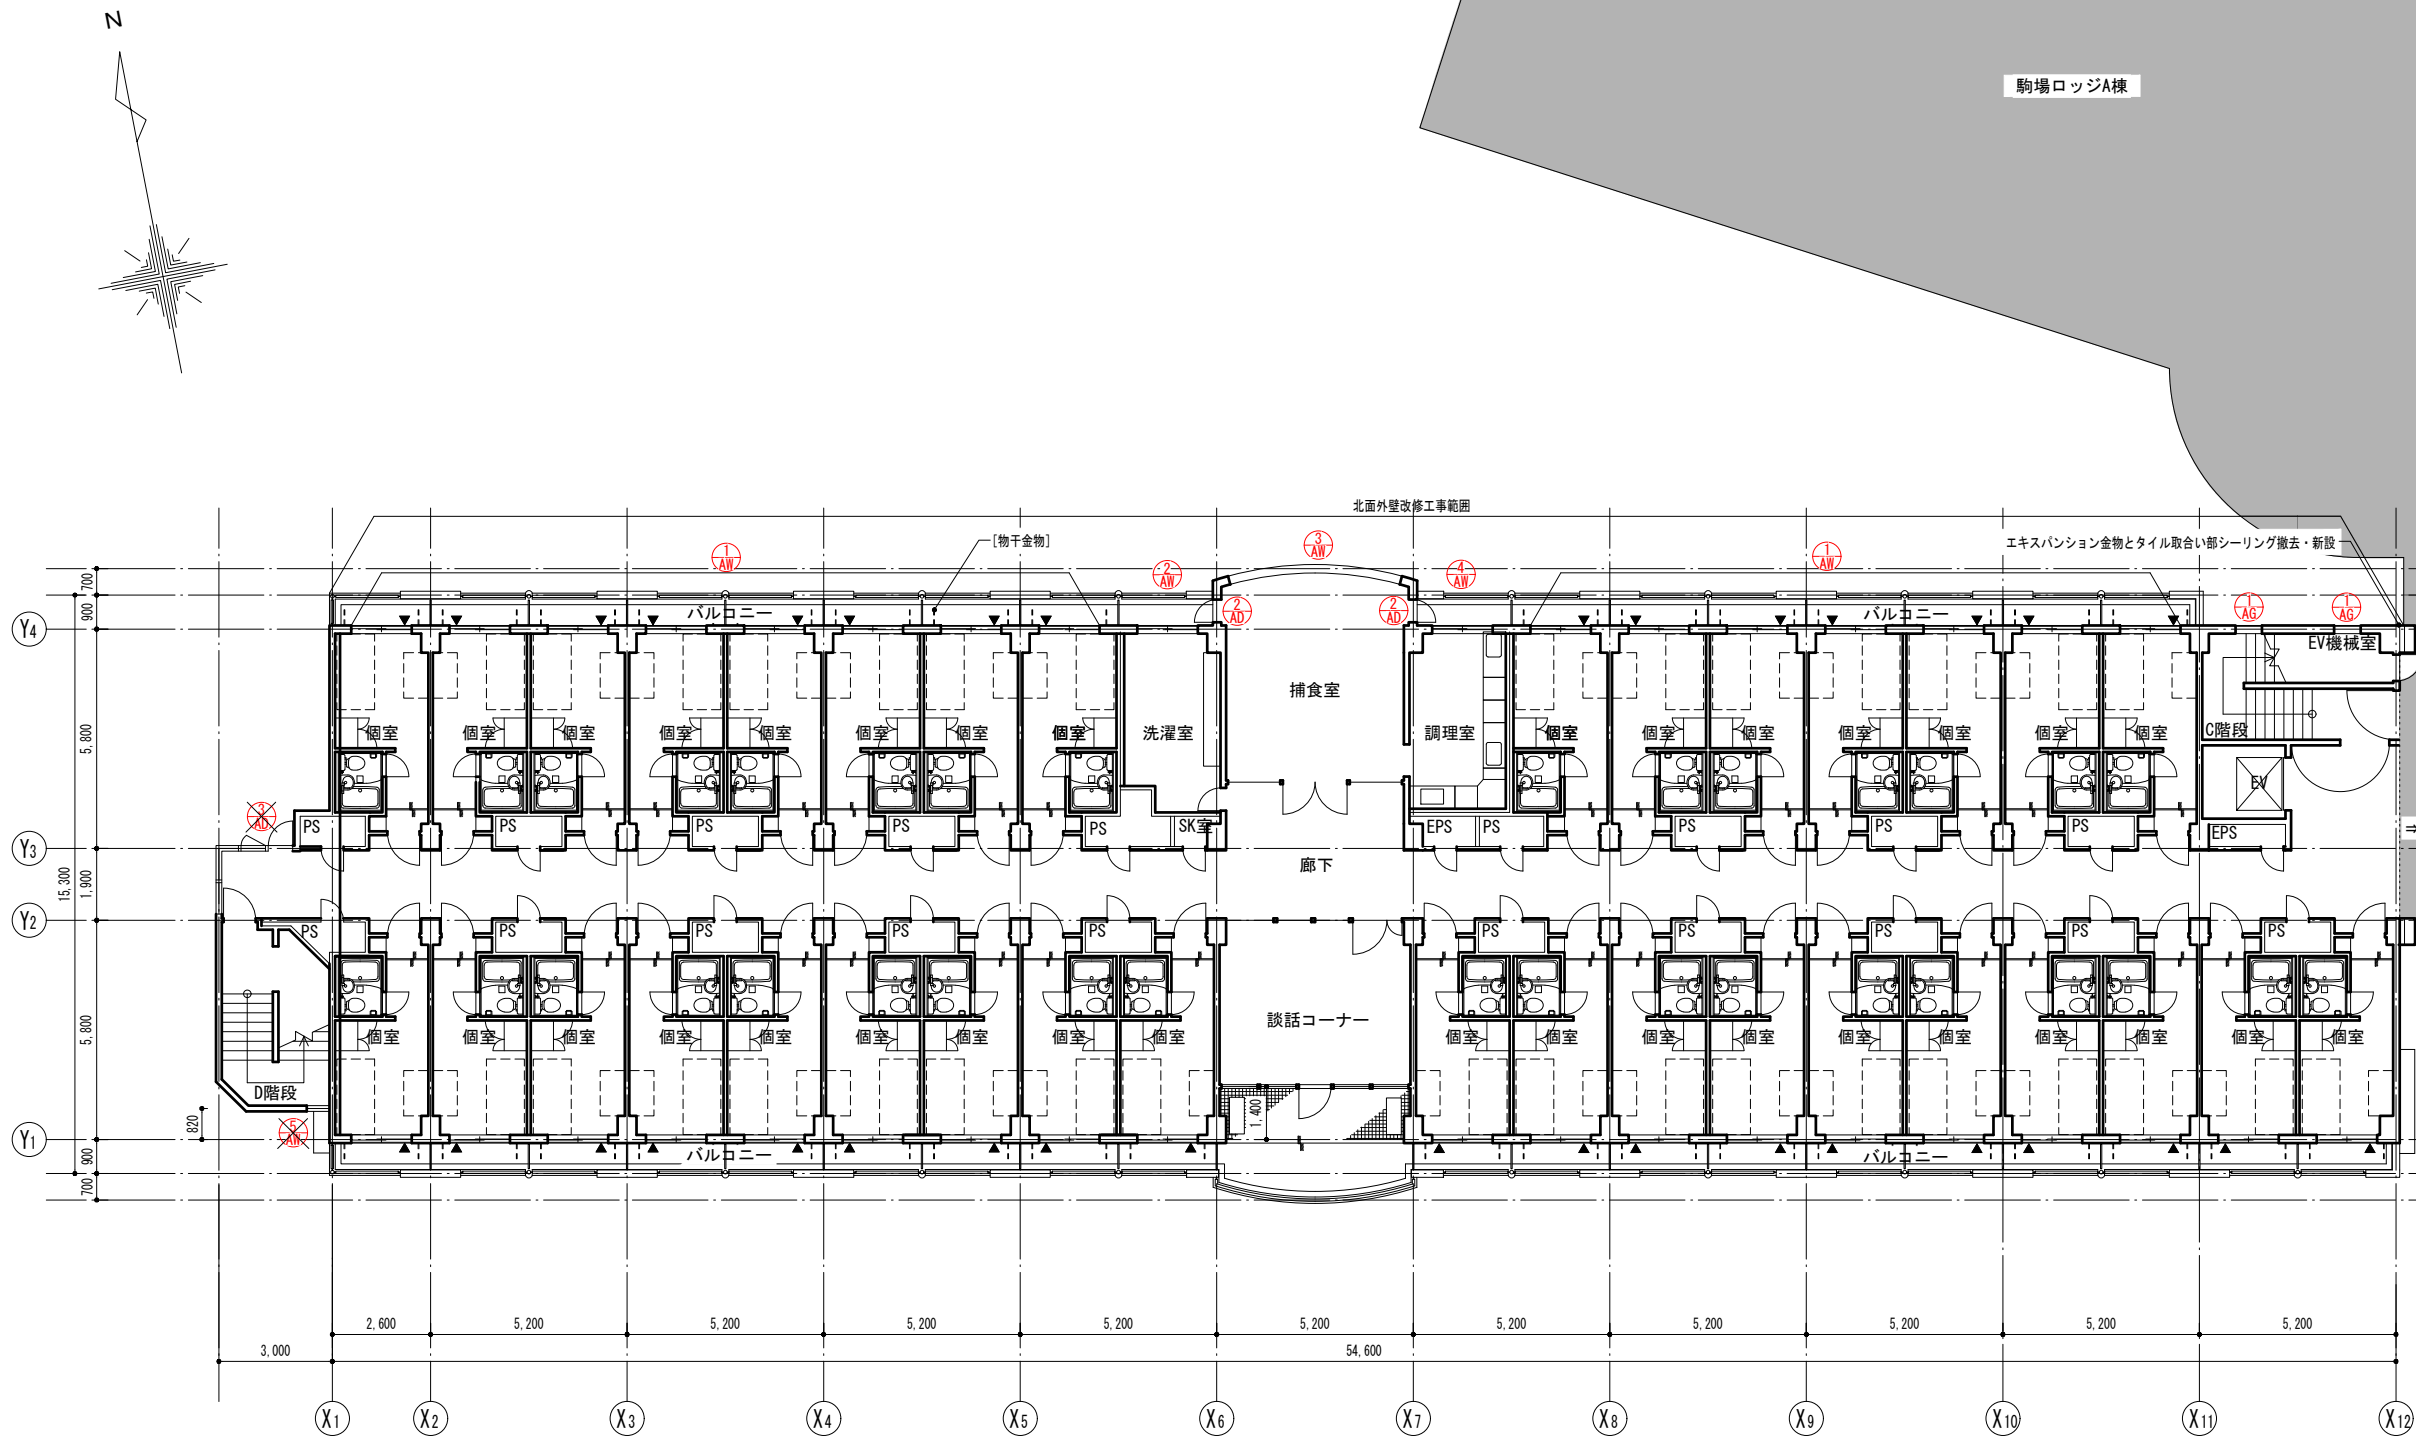

凡例
【〇〇〇〇】 既存仕上り又は下地、設置物を示す
▲ 換気レジスター位置を示す

仕上げ凡例



略号	仕上り等
RC(B)	コンクリート打放し(種別)
EP	合成樹脂エマルジョンペイント塗り
NAD	アクリル樹脂系非水分散形塗料塗り
DP-A	耐候性塗料塗り(フッ素樹脂系塗料)

〒101-0032 東京都千代田区本町3-2-1
山田守建築事務所
TEL 03-5633-2395 FAX 03-5633-2396
一級建築士事務所 登録 第6069号

業務名称
東京大学(駒場Ⅲ)駒場インターナショナル・ロッジ
本館外壁改修設計業務
一級建築士登録 第184028号 代表取締役・宮原浩輔

工事名称
東京大学(駒場Ⅲ)駒場インターナショナル・ロッジ
本館北面外壁改修工事
図面名称
1階平面図

東京大学
THE UNIVERSITY OF TOKYO
作成年月
令和8年
縮尺
A1 1/100
A3 1/200
図面番号
A-2

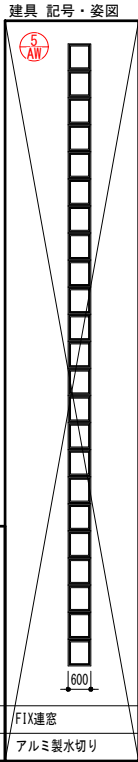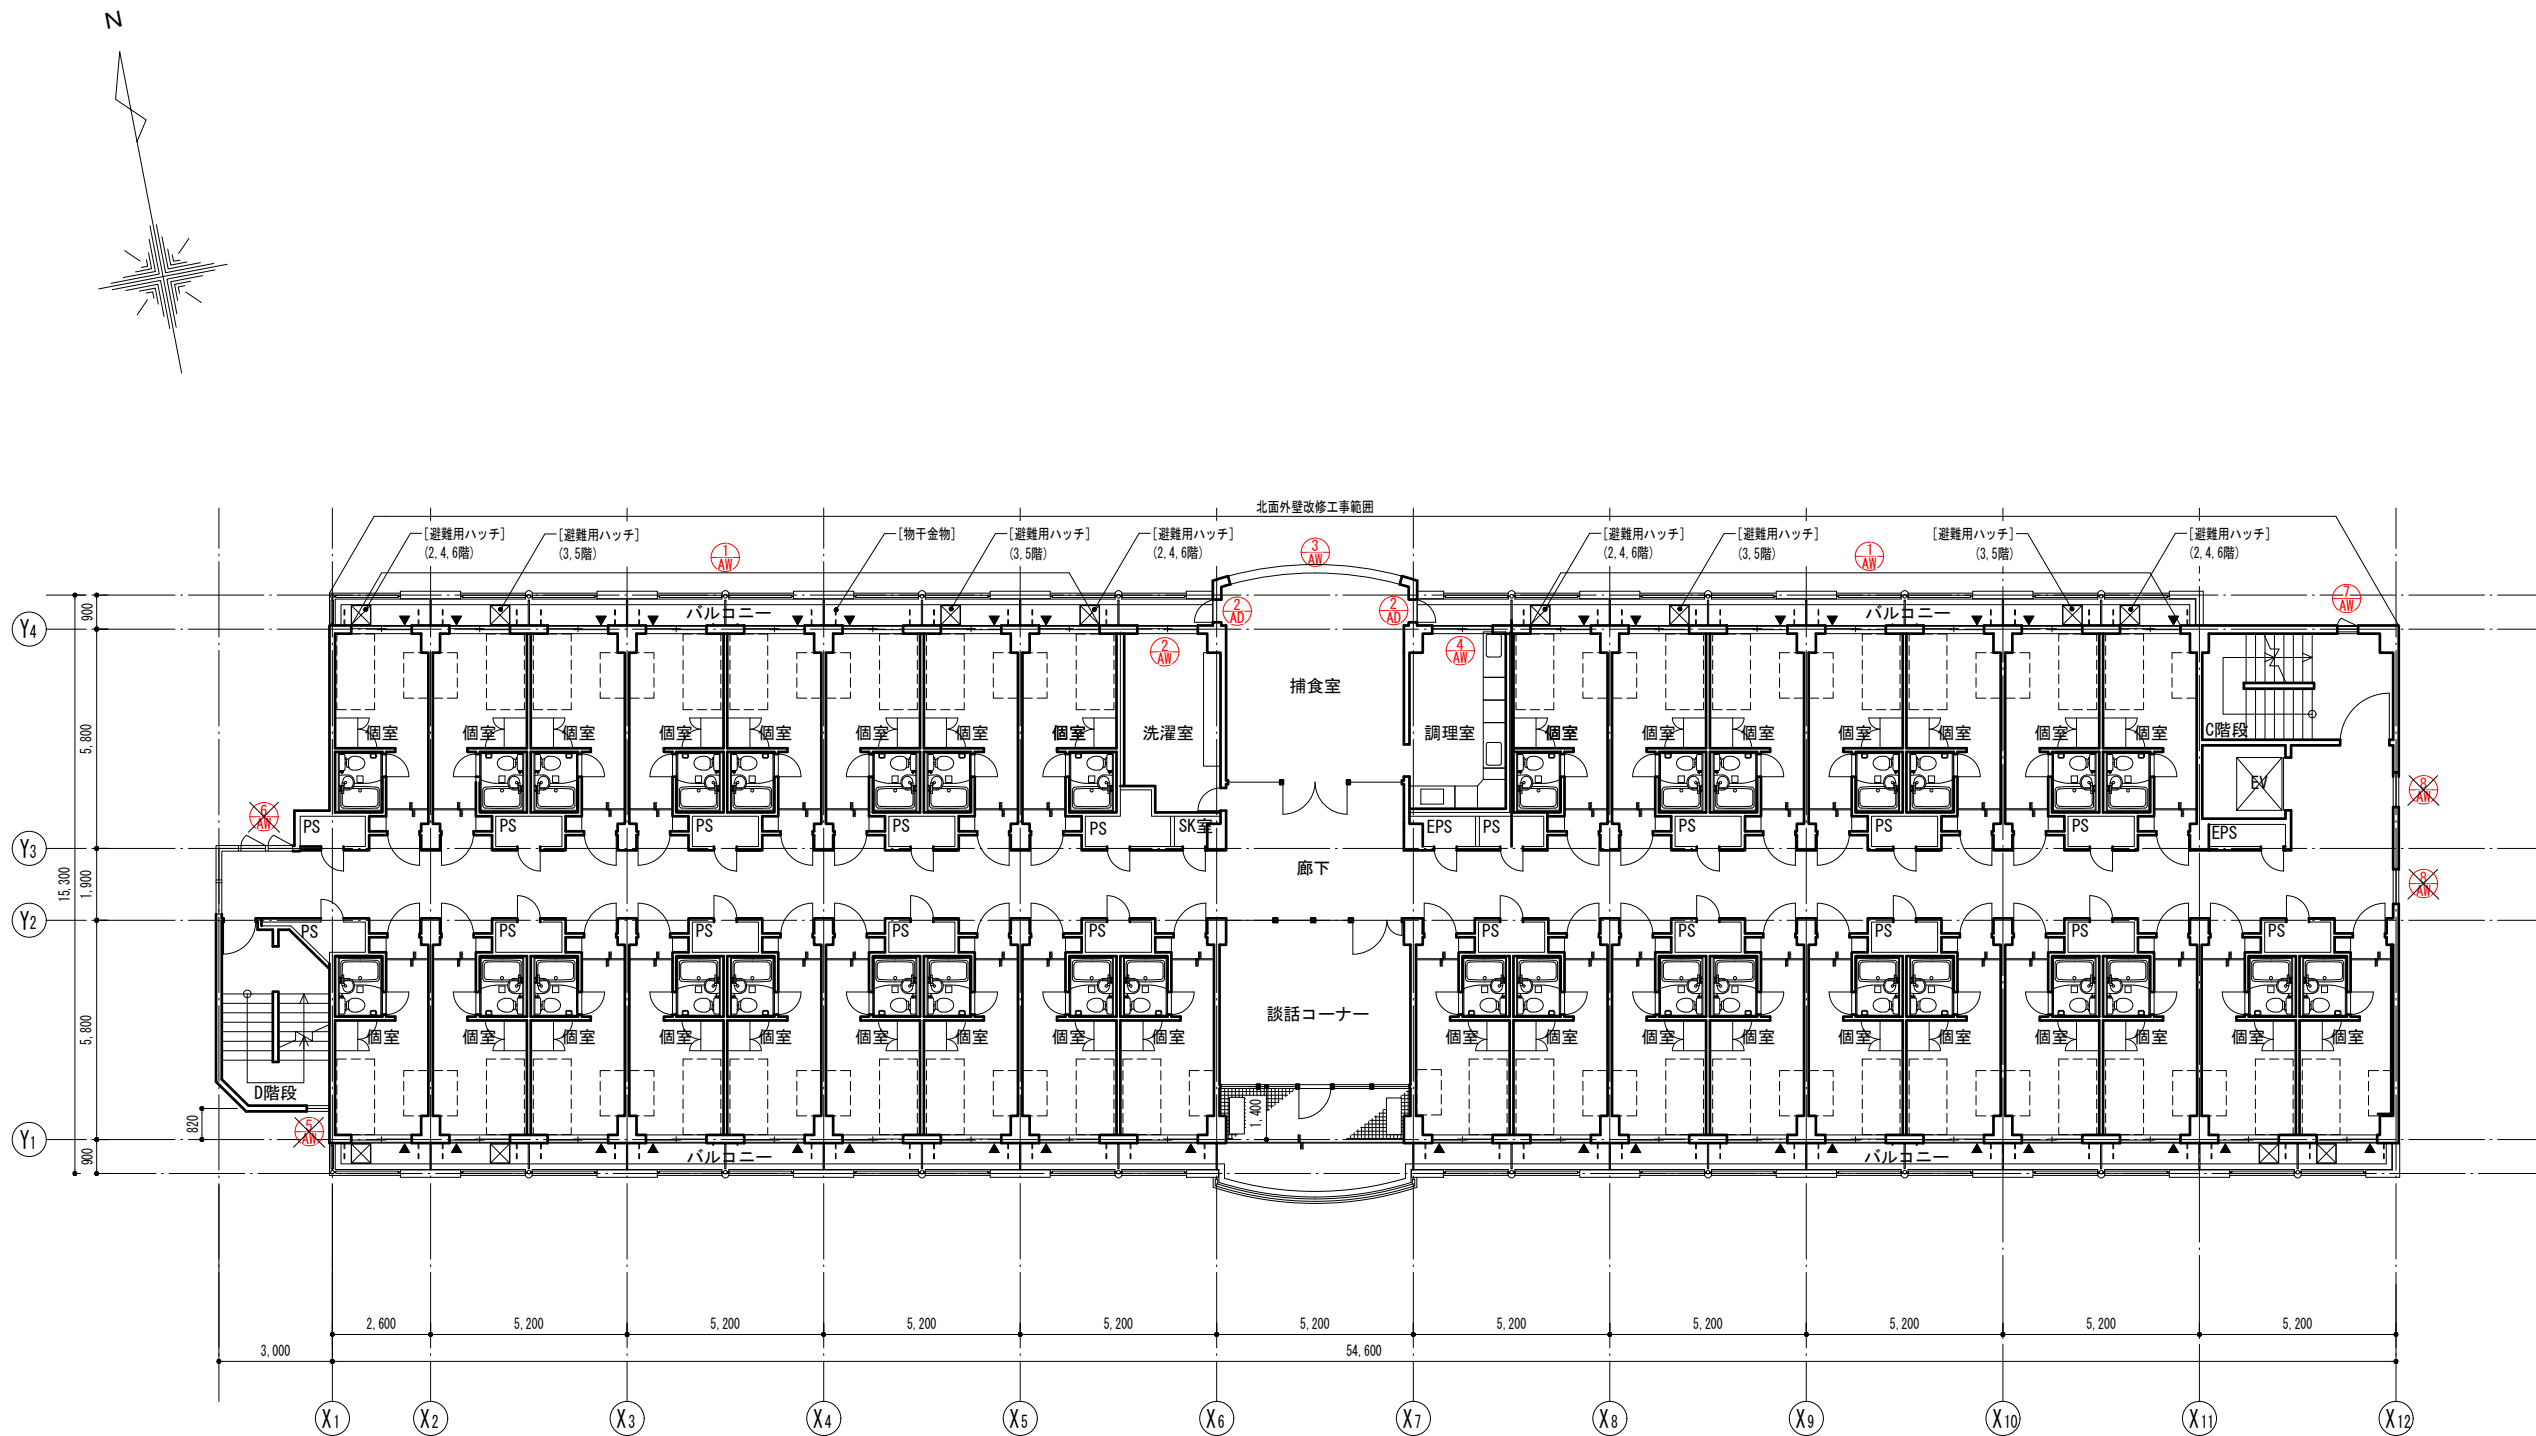

1階～6階共通											
記号・姿図											
形状	引き違い窓	引き違い窓	ランマ外倒し窓付きガラスブロック窓	ガラス付引き違い窓	縦引き窓+コーナーFIX窓+ジャロジー窓	縦引き窓	ジャロジー窓	ランマ外倒し・袖FIX窓付き片開き戸	片開き戸	片開き戸+縦引き窓+コーナーFIX窓+ジャロジー窓	ガラス
備考	アルミ製水切り	アルミ製水切り	アルミ製水切り	アルミ製水切り	アルミ製水切り	アルミ製水切り	アルミ製水切り	アルミ製水切り	アルミ製水切り	アルミ製水切り	アルミ製水切り

特記事項
工事範囲にある建具の周囲シーリングは撤去・新設とする
アルミ製水切りがある建具は、水切りと建具の取り合い部シーリング撤去・新設とする


凡例
[〇〇〇〇] 既存仕上り又は下地、設置物を示す
▲ 換気レジスター位置を示す

山田守建築事務所
〒101-0032 東京都千代田区松本町3-2-1
Phone: 03-5633-2335 Fax: 03-5633-2398
一級建築士事務所 登録 第6069号

業務名称
東京大学（駒場Ⅲ）駒場インターナショナル・ロッジ
本館外壁改修設計業務
一級建築士登録 第184028号 代表取締役・宮原浩輔

工事名称
東京大学（駒場Ⅲ）駒場インターナショナル・ロッジ
本館北面外壁改修工事
図面名称
2～6階平面図

作成年月
令和8年
縮尺
A1 1/100
A3 1/200
図面番号
A - 3

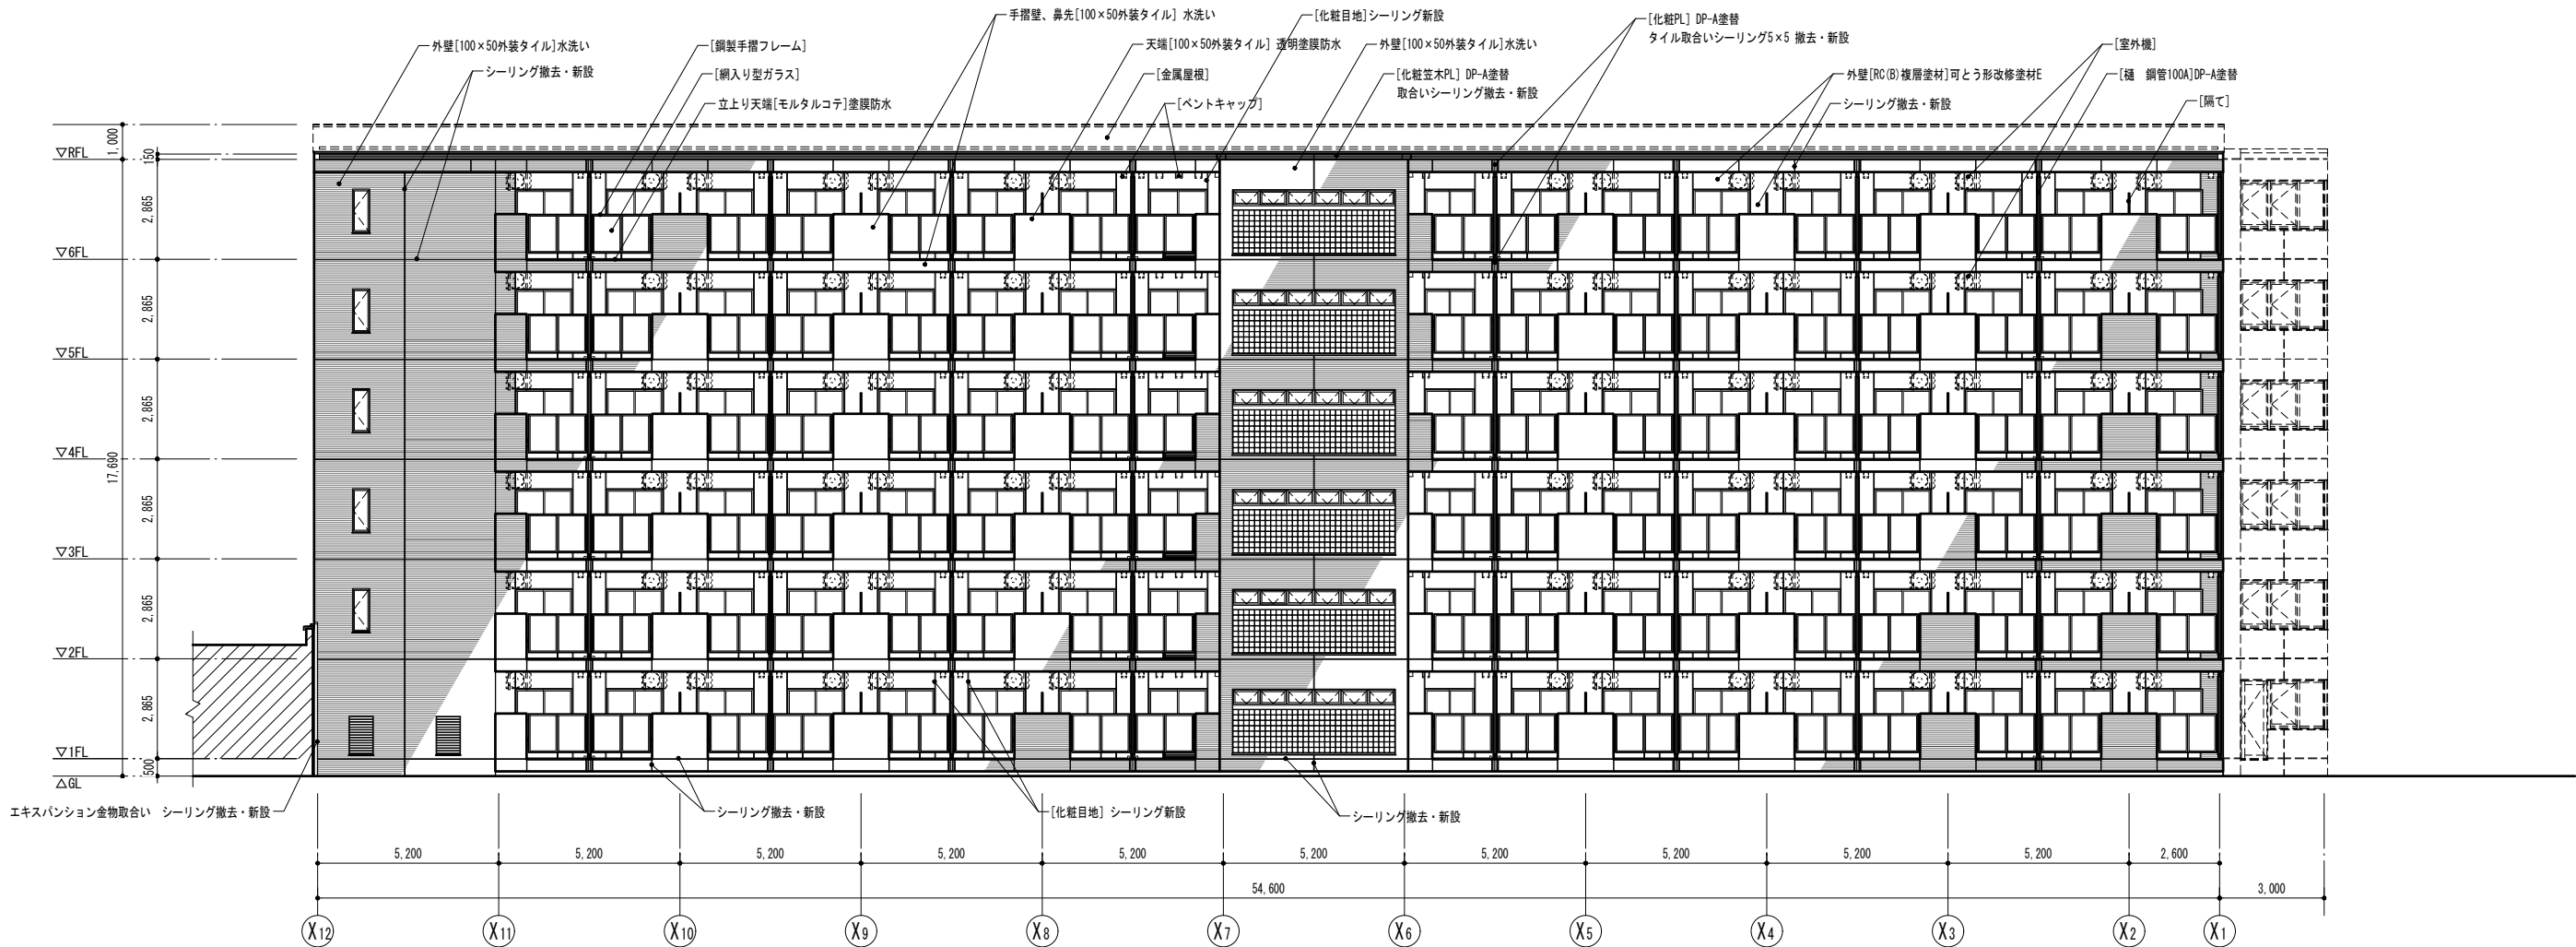

北側立面図

北面外壁改修(参考数量)

コンクリート打放し部	浮き部	アンカーピンニング部分エポキシ樹脂注入工法		一般部	—	タイル仕上げ部	浮き部	アンカーピンニング部分エポキシ樹脂注入工法　タイル張替え		一般部	0.10㎡		
	ひび割れ部	0.2mm未満		0.2mm未満のヘアークラックは可とう形改修塗材で防水対応するためひび割れ対策不要			—	0.2mm未満		シーリング工法		狭隙部	1.00㎡
		0.2mm～1.0mm以下		自動式低圧エポキシ樹脂注入工法			20.00㎡	0.2mm～1.0mm以下		自動式低圧エポキシ樹脂注入工法		5.00㎡	
		1.0mm以上		Uカットシーリング充填工法（挙動クラック）			3.00㎡	1.0mm以上		Uカットシーリング充填工法（挙動クラック）		3.00㎡	
				自動式低圧エポキシ樹脂注入工法（構造クラック）			3.00㎡			自動式低圧エポキシ樹脂注入工法（構造クラック）		3.00㎡	
	※防水性能:中												
欠損部		ポリマーセメントモルタル充填工法		壁面	100x100x30	25箇所	欠損部		ポリマーセメントモルタル充填工法+タイル仕上げ		100x100x30	20箇所	
		エポキシ樹脂モルタル充填工法		庇見付・上げ裏	100x100x30	25箇所							

※タイル本体にひび割れ、浮き、剥離がある部分はタイル貼替えを原則とする。

凡例
[〇〇〇〇] 既存仕上げ又は下地、設置物を示す

〒101-0032 東京都千代田区松本町3-2-1
Phone:03-5633-2335 Fax:03-5633-2398
一級建築士事務所 登録 第6069号

業務名称
東京大学（駒場Ⅲ）駒場インターナショナル・ロッジ
本館外壁改修設計業務
一級建築士登録 第184028号 代表取締役・宮原浩輔


工事名称
東京大学（駒場Ⅲ）駒場インターナショナル・ロッジ
本館北面外壁改修工事
図面名称
北側立面図

作成年月
令和8年
縮尺
A1 1/100
A3 1/200
図面番号
A - 4




南側立面図

	〒101-0032 東京都千代田区松本町3-2-1 Phone:03-5633-2395 Facsimile:03-5633-2396 一級建築士事務所 登録 第6069号	業務名称 東京大学（駒場Ⅲ）駒場インターナショナル・ロッジ 本館外壁改修設計業務	工事名称 東京大学（駒場Ⅲ）駒場インターナショナル・ロッジ 本館北面外壁改修工事	東京大学 部長 資産企画課		
		一級建築士登録 第184028号 代表取締役・宮原浩輔	図面名称 南側立面図	作成年月 令和8年	縮尺 A1 1/100 A3 1/200	図面番号 A - 5

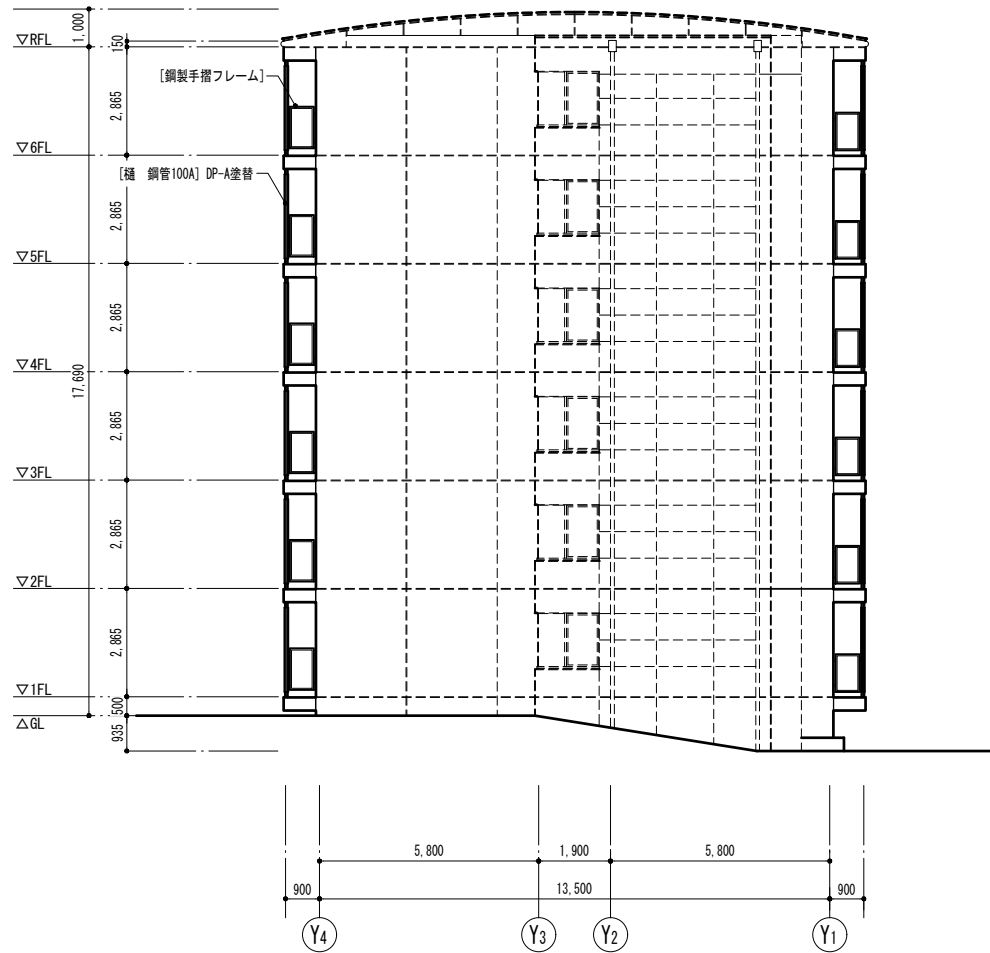

西側立面図

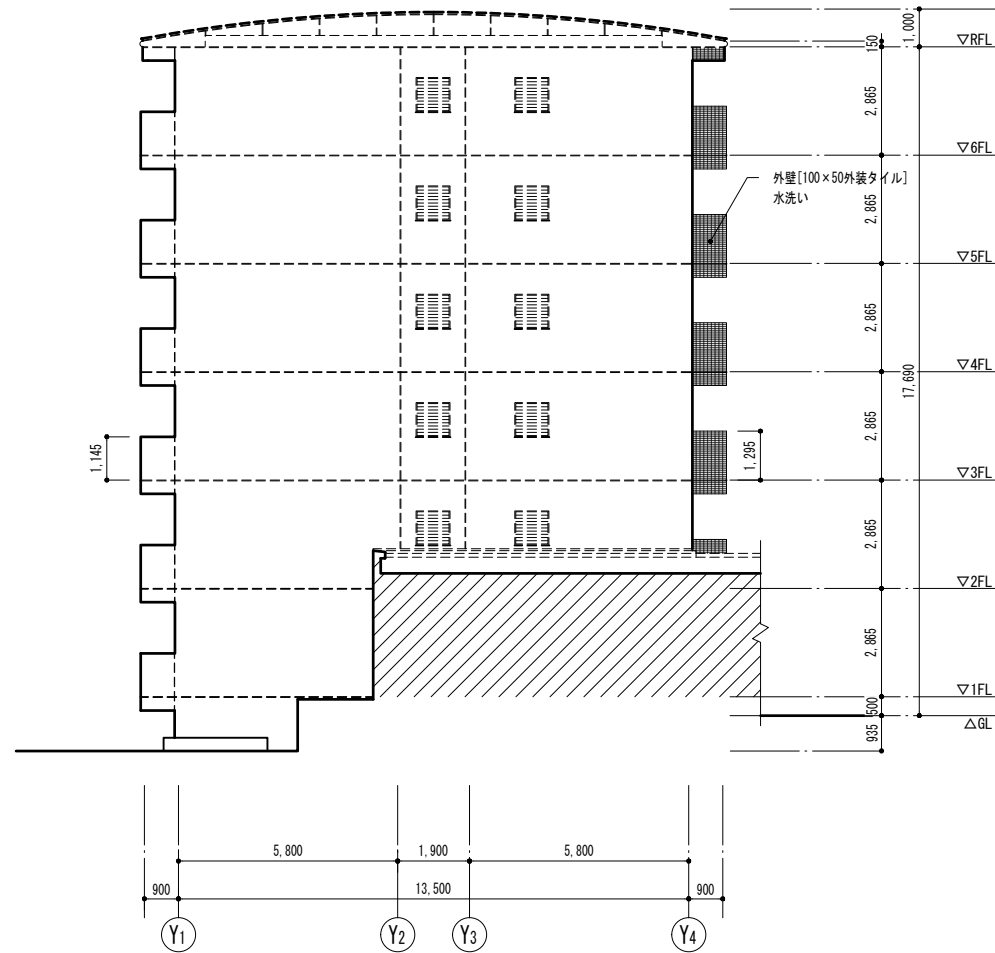

東側立面図



凡例 【〇〇〇〇】 既存仕上り又は下地、設置物を示す	設計 山田守建築事務所 〒101-0032 東京都千代田区松本町3-2-1 Phone:03-5633-2335 Facsimile:03-5633-2398 一級建築士事務所 登録 第6069号	業務名称 東京大学（駒場Ⅲ）駒場インターナショナル・ロッジ 本館外壁改修設計業務	工事名称 東京大学（駒場Ⅲ）駒場インターナショナル・ロッジ 本館北面外壁改修工事	東京大学 部長 資産企画課		
		一級建築士登録 第184028号 代表取締役・宮原浩輔	図面名称 東・西側立面図	作成年月 令和8年	縮尺 A1 1/100 A3 1/200	図面番号 A - 6



概要図

凡例 【〇〇〇〇】 既存の仕上げ又は下地を示す	業務名称 東京大学（駒場Ⅲ）駒場インターナショナル・ロッジ 本館外壁改修設計業務 〒101-0032 東京都千代田区岩本町3-2-1 Phone:03-5833-2335 Facsimile:03-5833-2398 一級建築士事務所 登録 第6069号	工事名称 東京大学（駒場Ⅲ）駒場インターナショナル・ロッジ 本館北面外壁改修工事 図面名称 矩計図1	作成年月 令和8年	縮尺 A1 1/50 A3 1/100	図面番号 A - 7

概要図

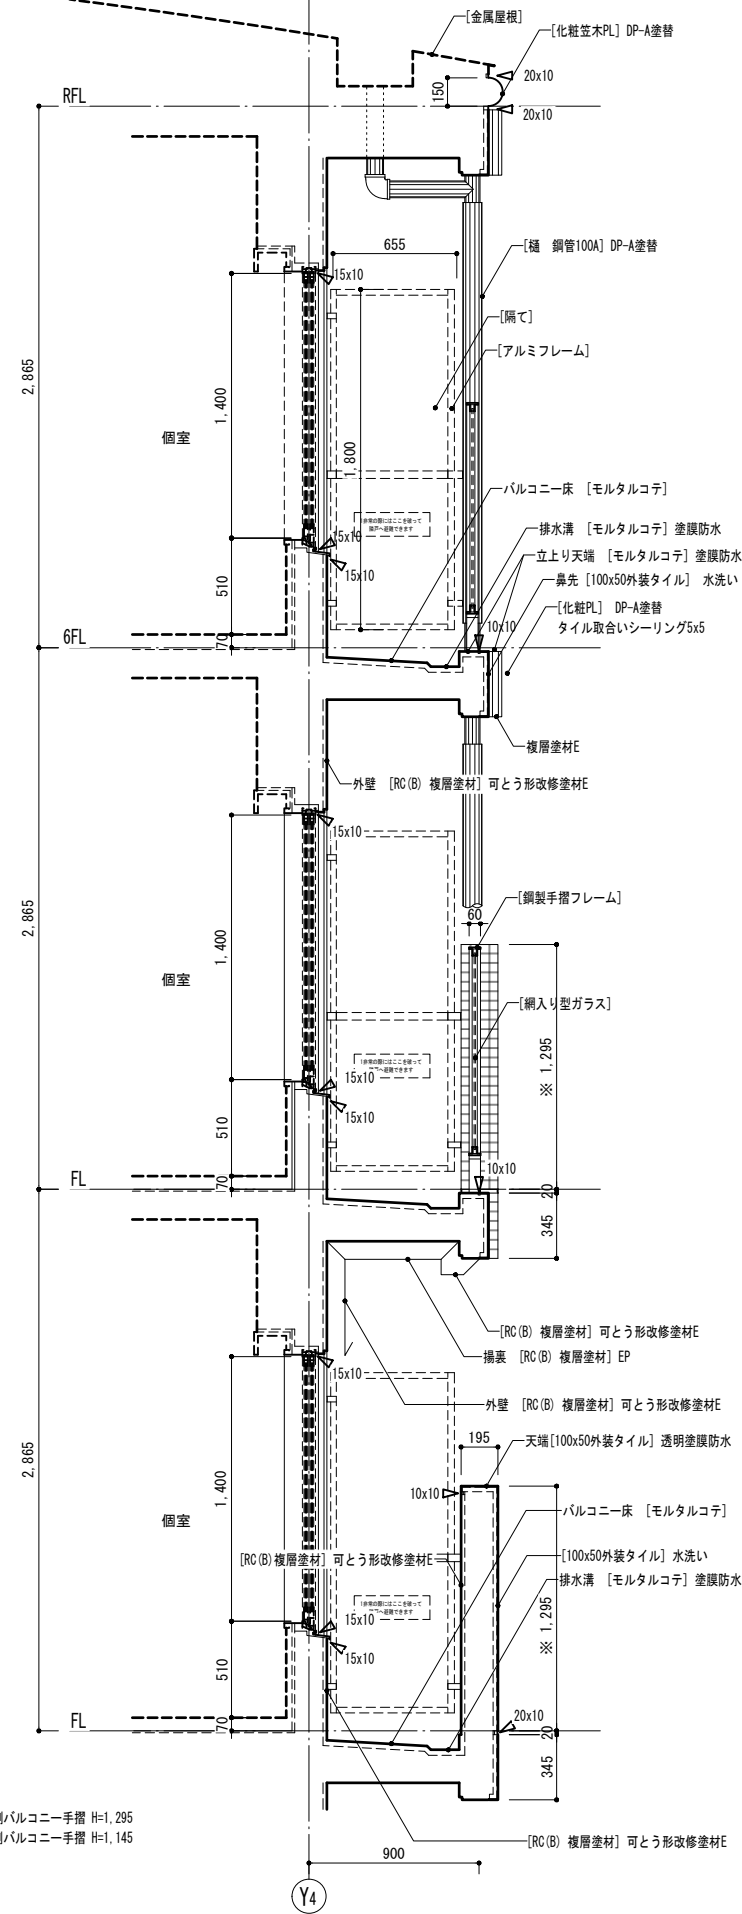
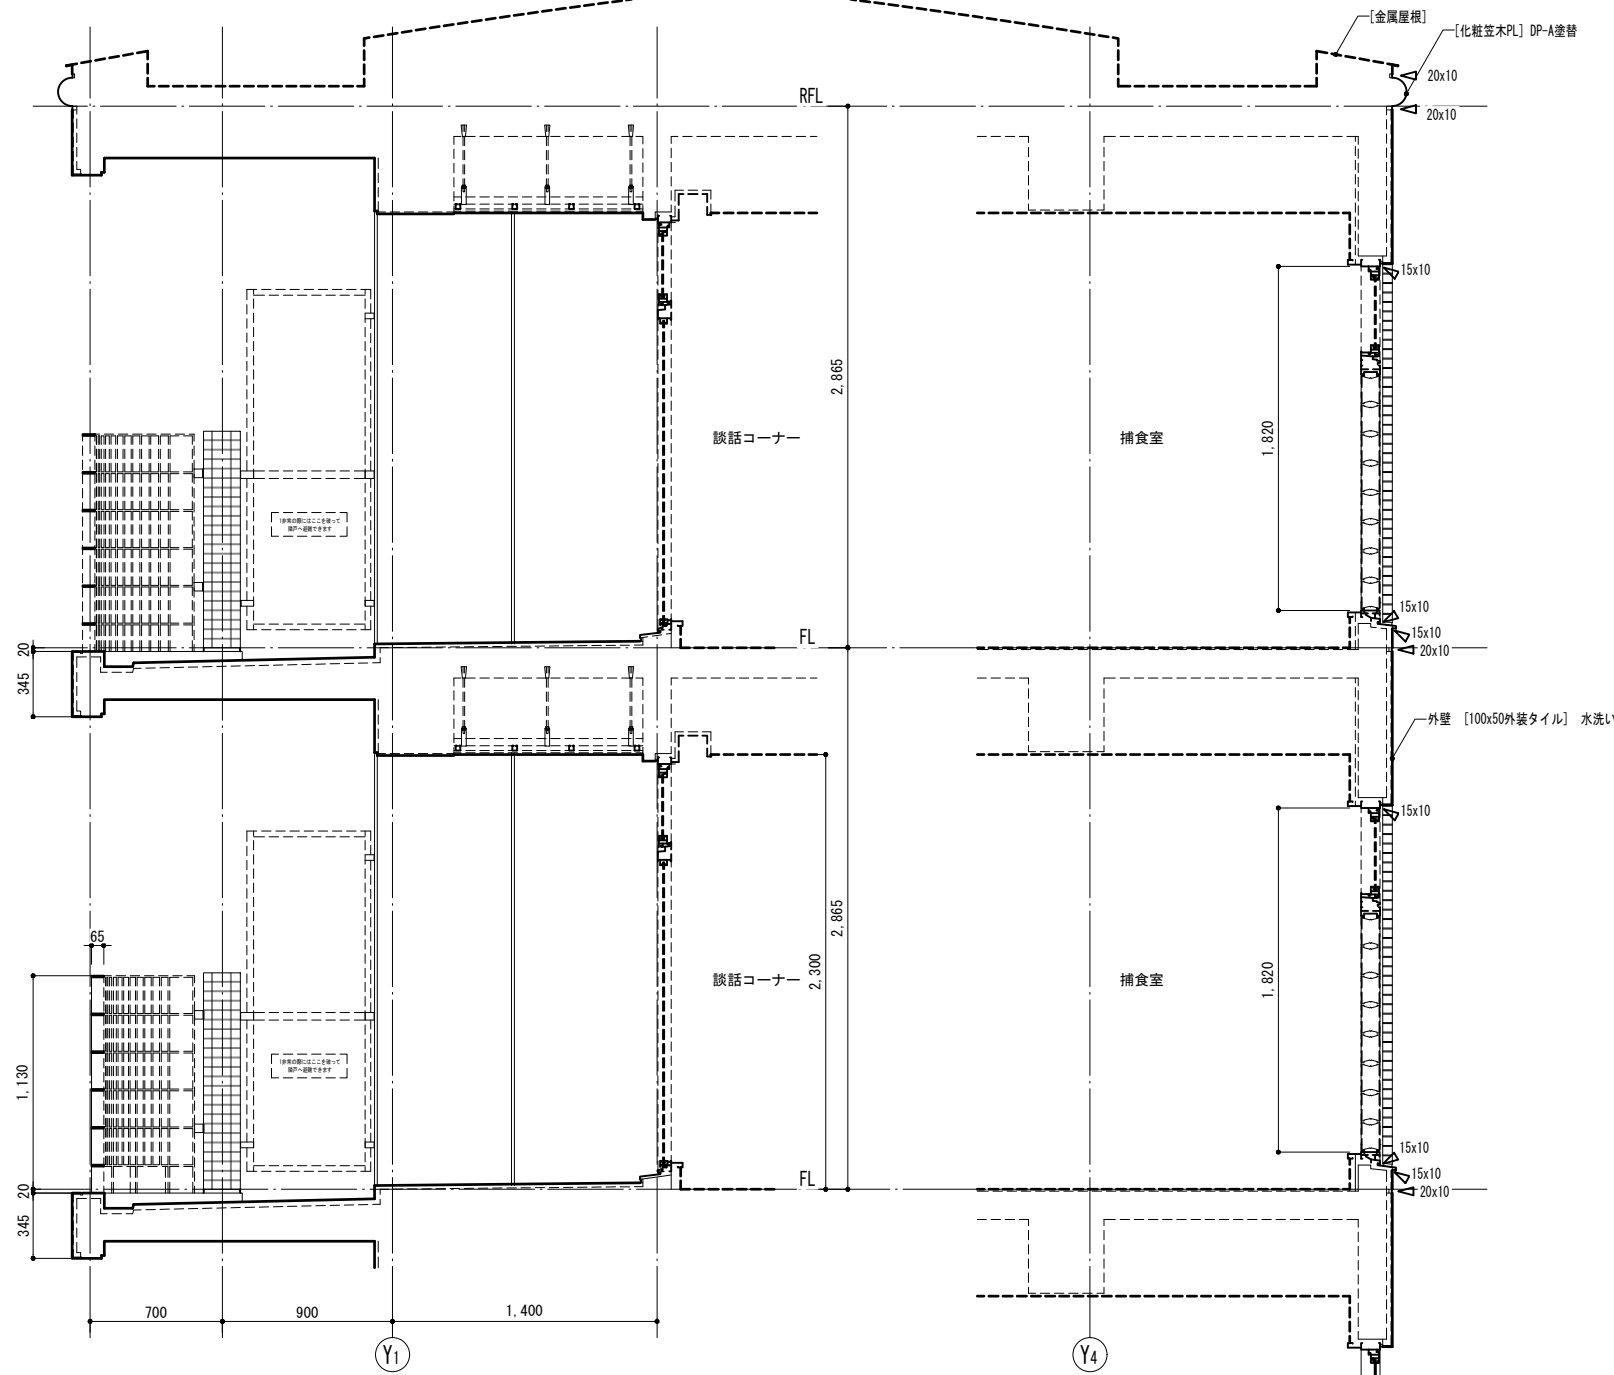


特記事項

- 外壁の複層塗材脆弱部分及び、ひび割れ改修のためのUカット部分はケレン又は高圧水洗等により塗膜の撤去を行い、ひび割れ等の処理を行った後、複層塗材E（下塗り・中塗り）を施工してパターンを整えてから、外壁全体に可とう形改修塗材Eを施工する。
- バルコニー構裏の複層塗材脆弱部分はケレン又は高圧水洗等により塗膜の撤去を行い、複層塗材E（下塗り・中塗り）を施工してパターンを整えてから、全体にEP塗りを施工する。
- 上記複層塗材撤去・複層塗材E（下塗り・中塗り）新設の面積は改修面積の10%を見込むものとし、施工時数量を調査し監督員に報告する。
- 外壁タイル部分は適宜中性洗剤、酸洗、高圧水洗等により汚れ、エフロレッセンスの除去を行う。
- 複層塗材脆弱部の高圧水洗加圧力は10～15MPa程度とする。
- 水洗い工法における加圧力は5～10MPa程度とする。
- 既存塗膜にアスベストが含まれている場合は、極力Uカットシール工法ではなく、自動式低圧エポキシ樹脂注入工法を採用する。

凡例 [〇〇〇〇] 既存の仕上げ又は下地を示す 15x10 〓 シーリング撤去・新設箇所を示す。数値はシーリングの寸法を示す。	監理 山田守建築事務所 〒101-0032 東京都千代田区松本町3-2-1 Phone:03-5633-2335 Facsimile:03-5633-2398 一級建築士事務所 登録 第6069号	業務名称 東京大学（駒場Ⅲ）駒場インターナショナル・ロッジ 本館外壁改修設計業務	工事名称 東京大学（駒場Ⅲ）駒場インターナショナル・ロッジ 本館北面外壁改修工事	東京大学 THE UNIVERSITY OF TOKYO 部長 資産企画課	作成年月 令和8年	縮尺 A1 1/20 A3 1/40	図面番号 A - 8
		一級建築士登録 第184028号 代表取締役・宮原浩輔	図面名称 矩計図2				

概要図

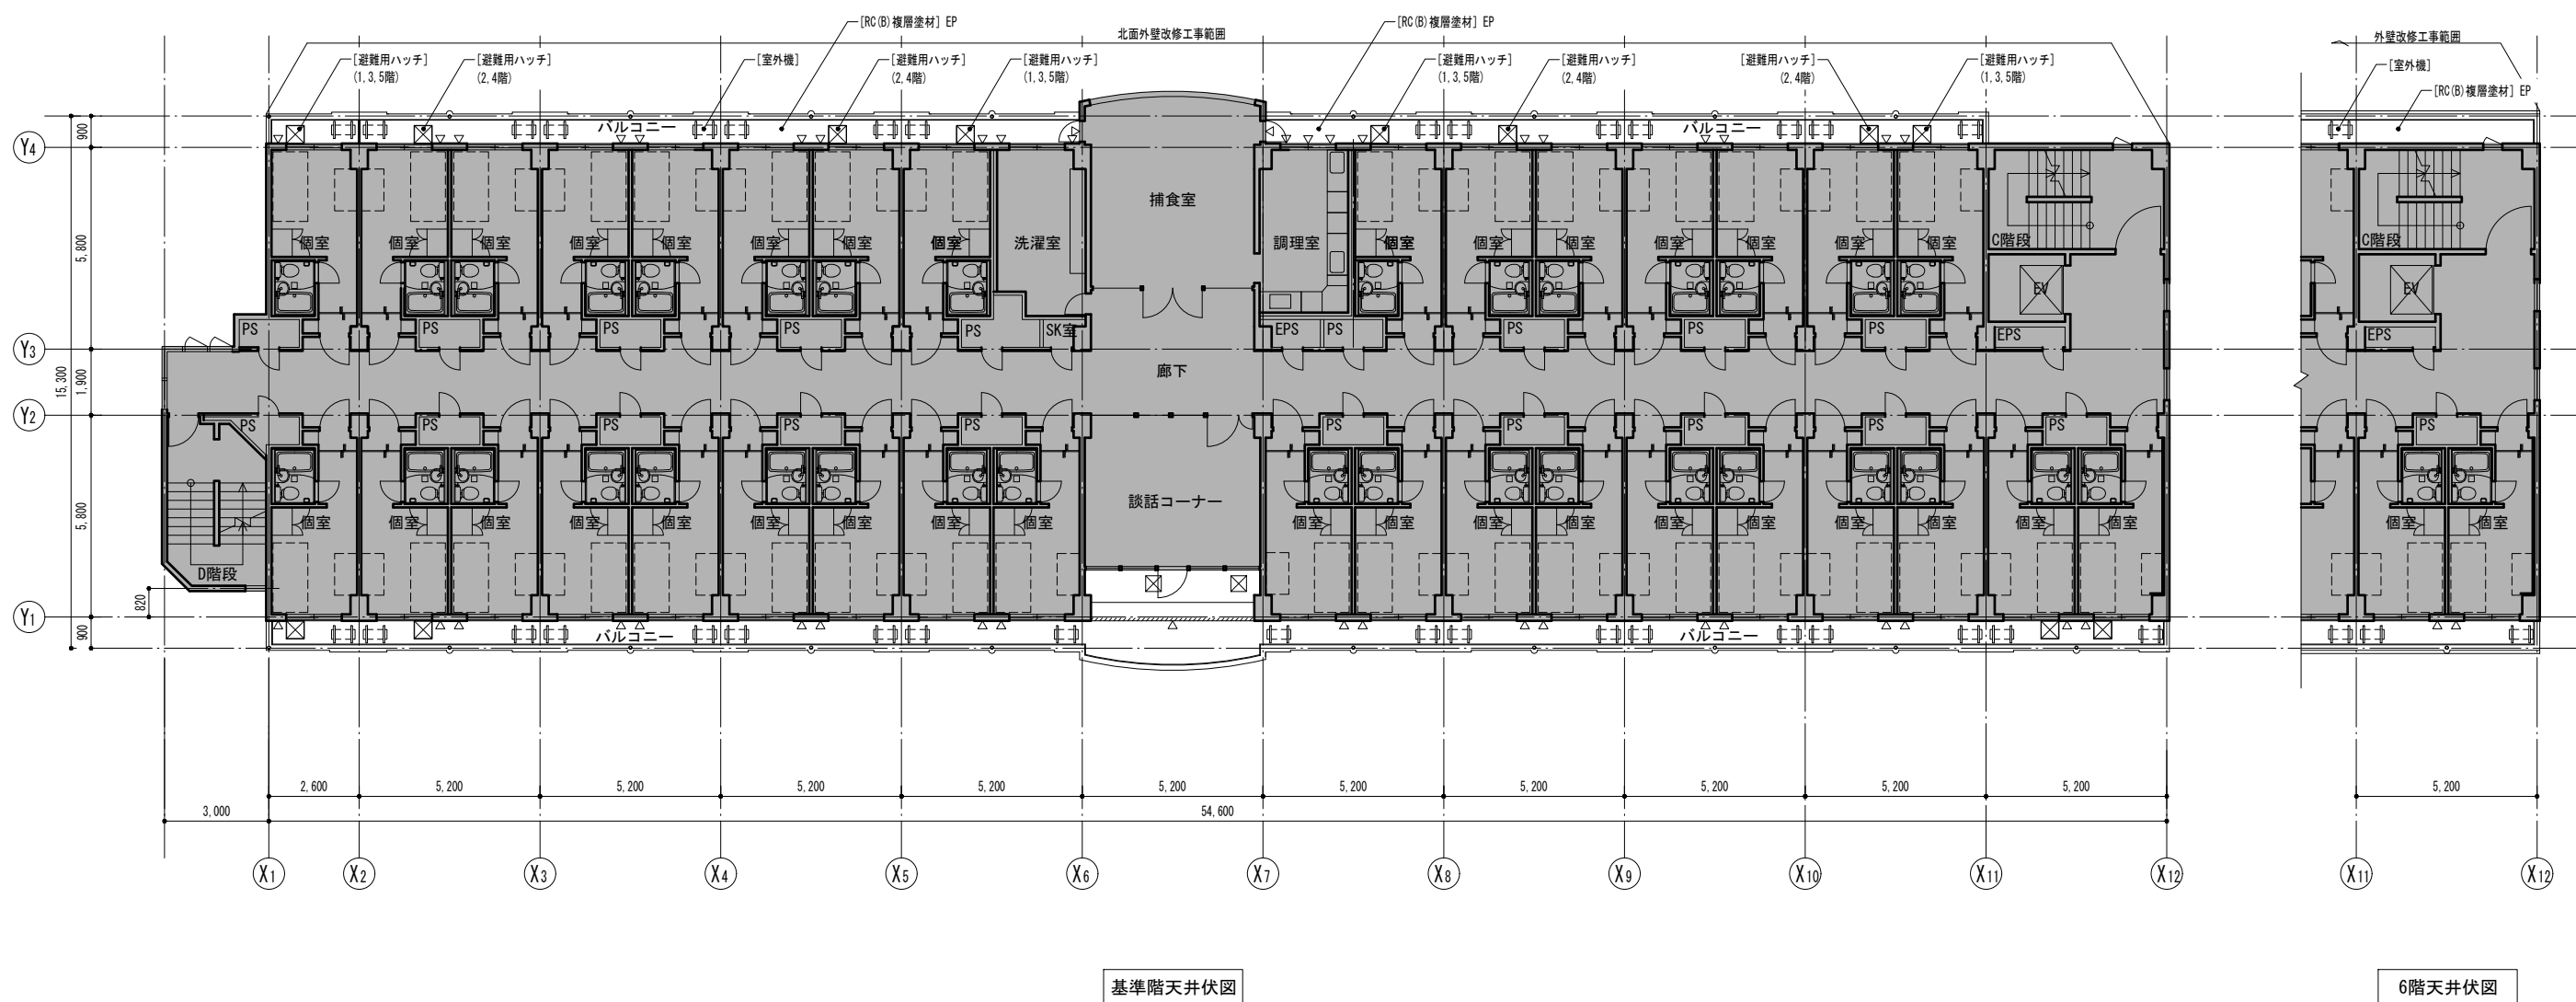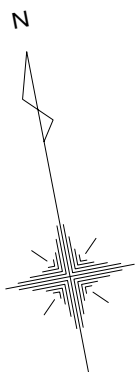

凡例

【〇〇〇〇】	既存仕上げ又は下地、設置物を示す
〇〇〇〇	天井高さを示す
△	ベントキャップ位置を示す

株式会社 山田守建築事務所
〒101-0032 東京都千代田区岩本町3-2-1
Phone.03-5833-2335 Facsimile.03-5833-2396
一級建築士事務所 登録 第6069号

業務名称	東京大学（駒場Ⅲ）駒場インターナショナル・ロτζジ 本館外壁改修設計業務
一級建築士登録 第184028号 代表取締役・宮原浩輔	

工事名称
東京大学（駒場Ⅲ）駒場インターナショナル・ロジ
本館北面外壁改修工事

図面名称	天井伏図
------	------



東京大学
THE UNIVERSITY OF TOKYO

作成年月

令和8年

縮 尺	
A1	1/100
A3	1/200

図面番号
A - 9