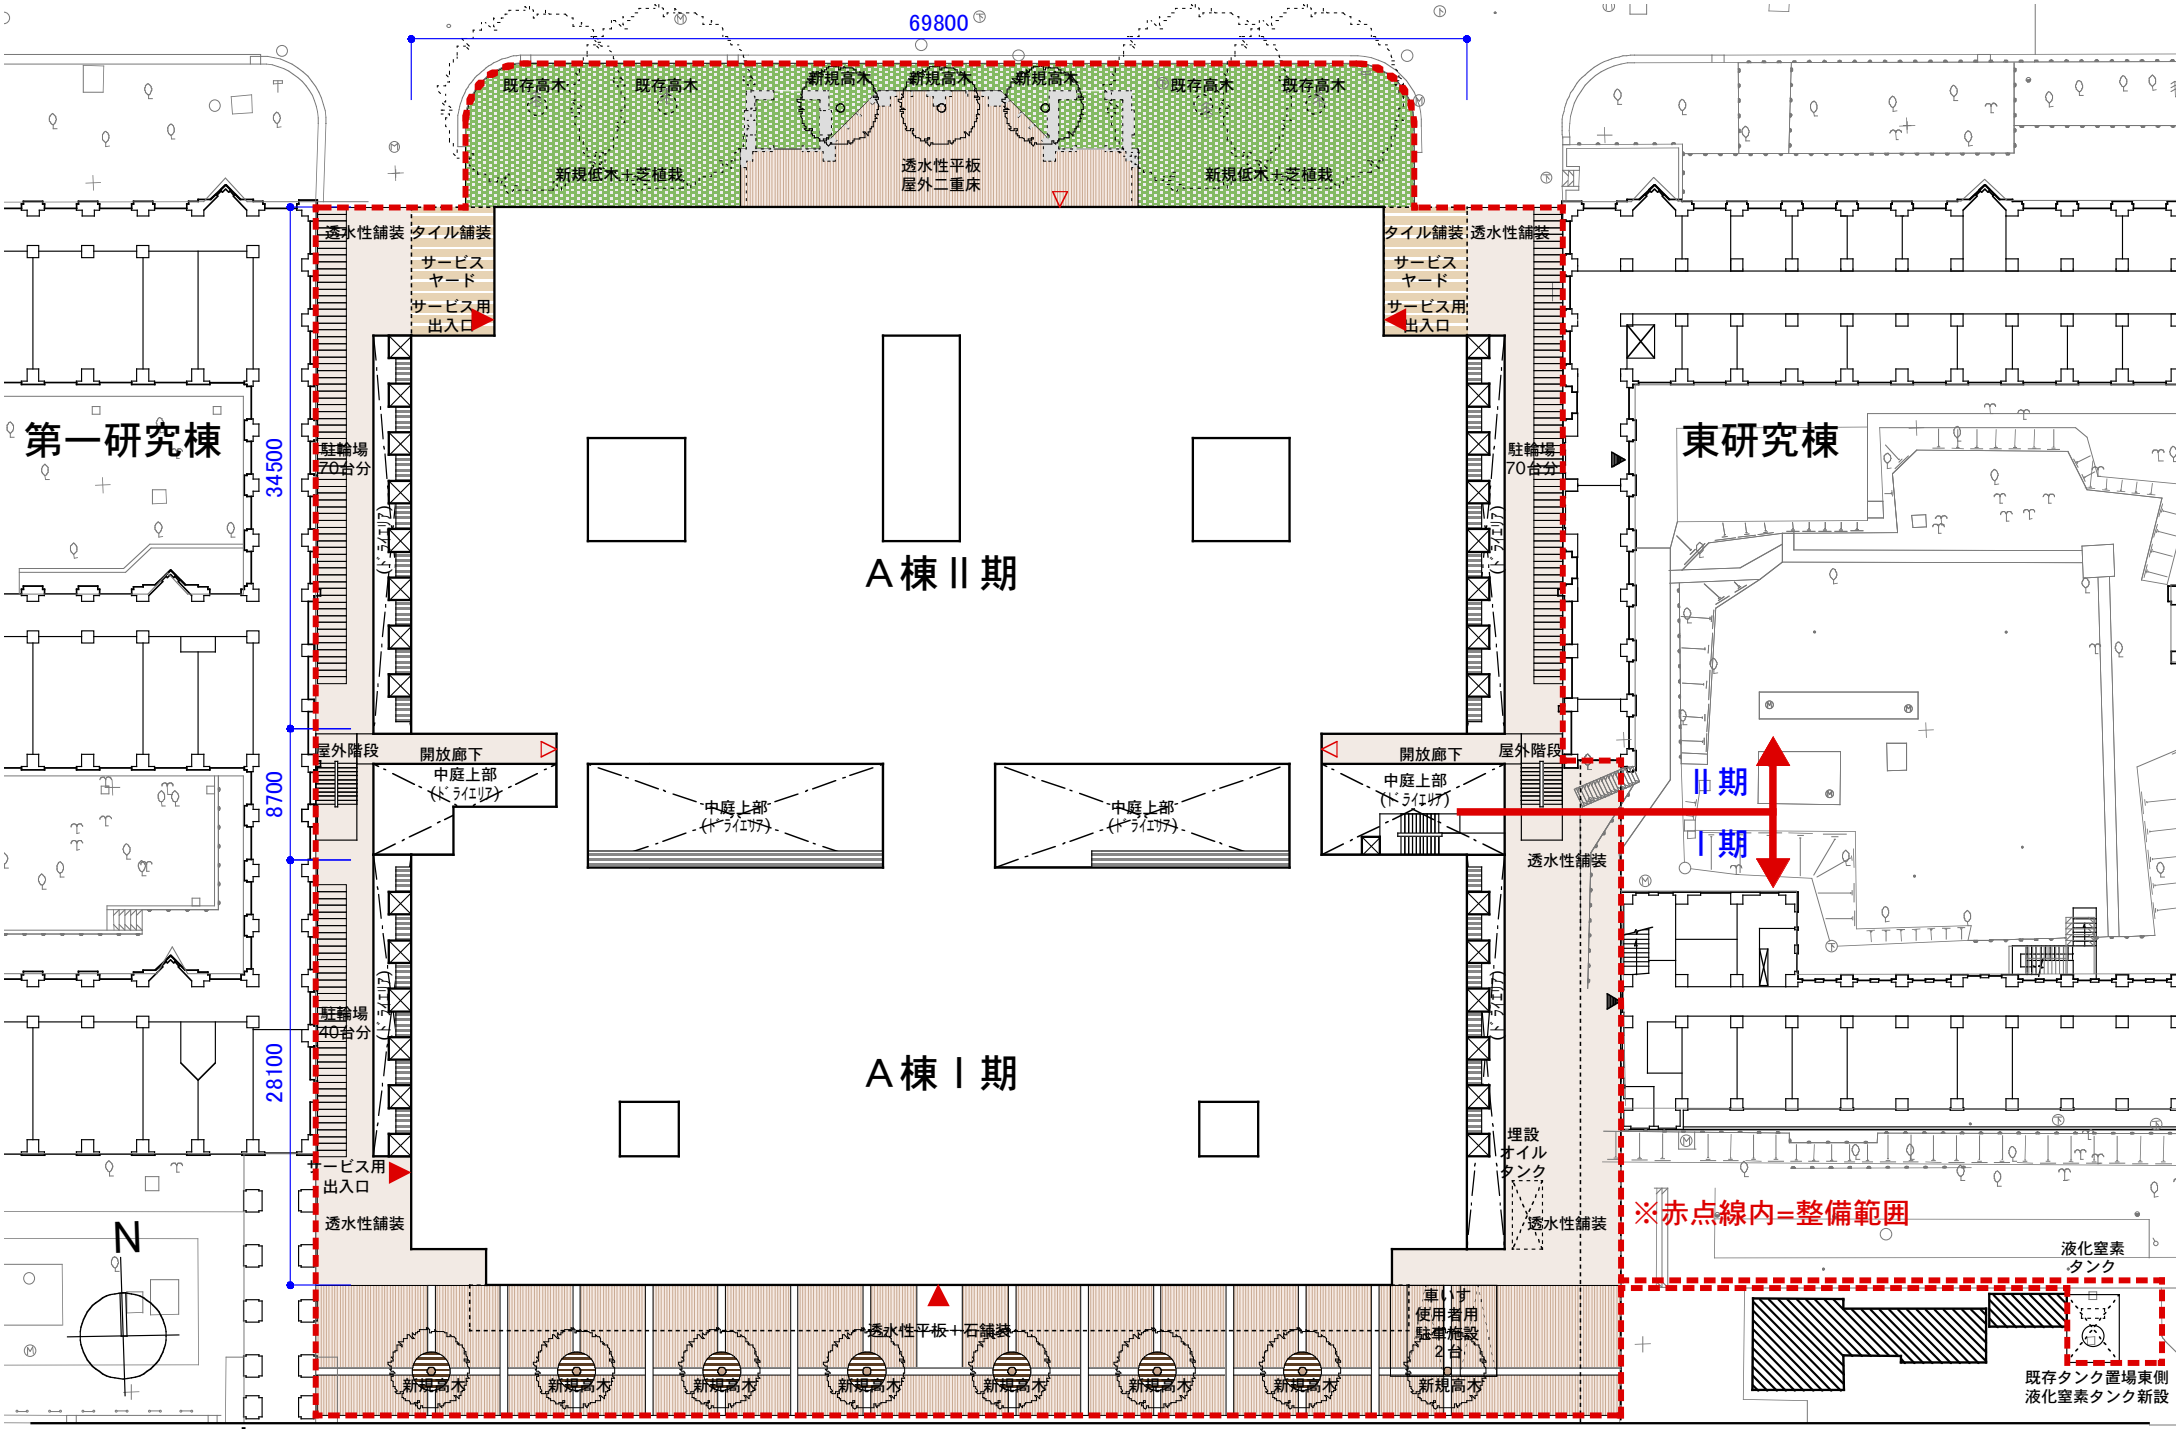

資料　3-1　参考外構・緑化計画図（A棟）