


# 別添資料32\_既設発電機冷却水系統資料

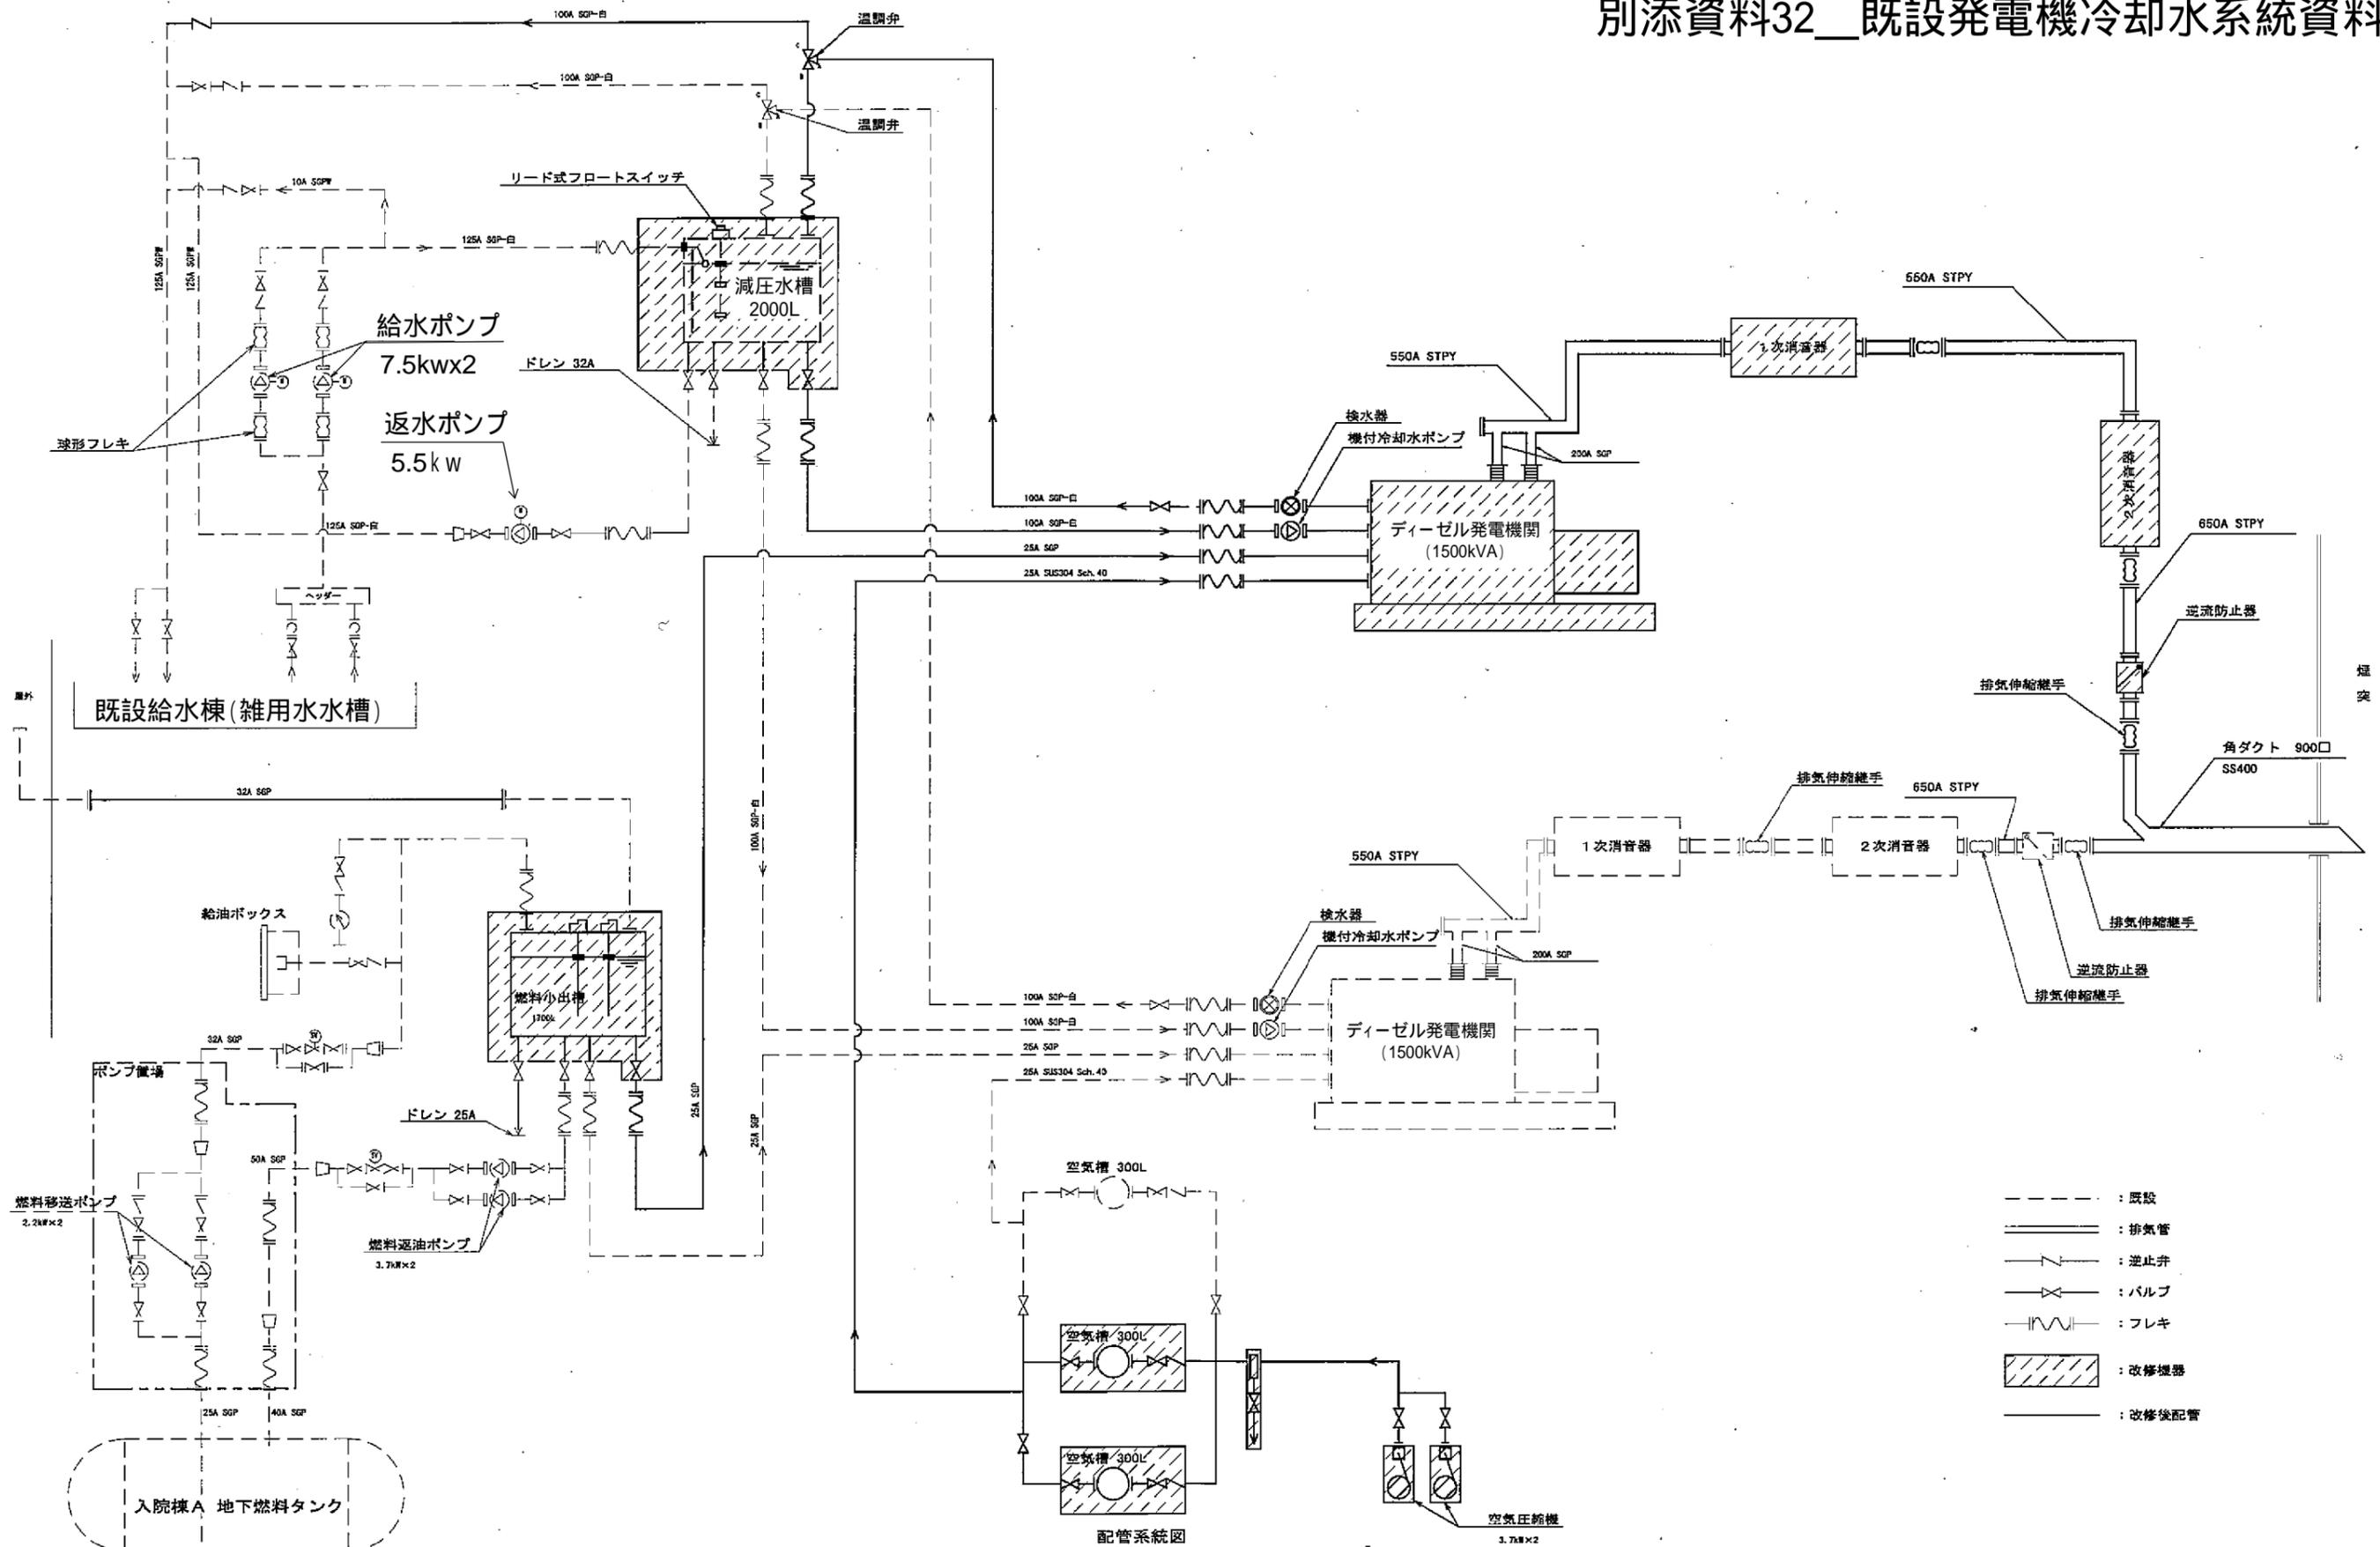

|      |   |
|------|---|
| 共通事項 | 工事名称<br>東京大学（本部）医学部付属病院設備管理棟非常用自家発電設備更新工事 |
|      | 図面名称<br>配管系統図（更新後）                        |

|                                 |              |
|---------------------------------|--------------|
| 東京大学<br>The University of Tokyo | 図面番号<br>E-06 |
| 年度<br>23                        | 図面番号<br>E-06 |
| 縮尺<br>N S                       | 図面番号<br>E-06 |