防災システム系統図
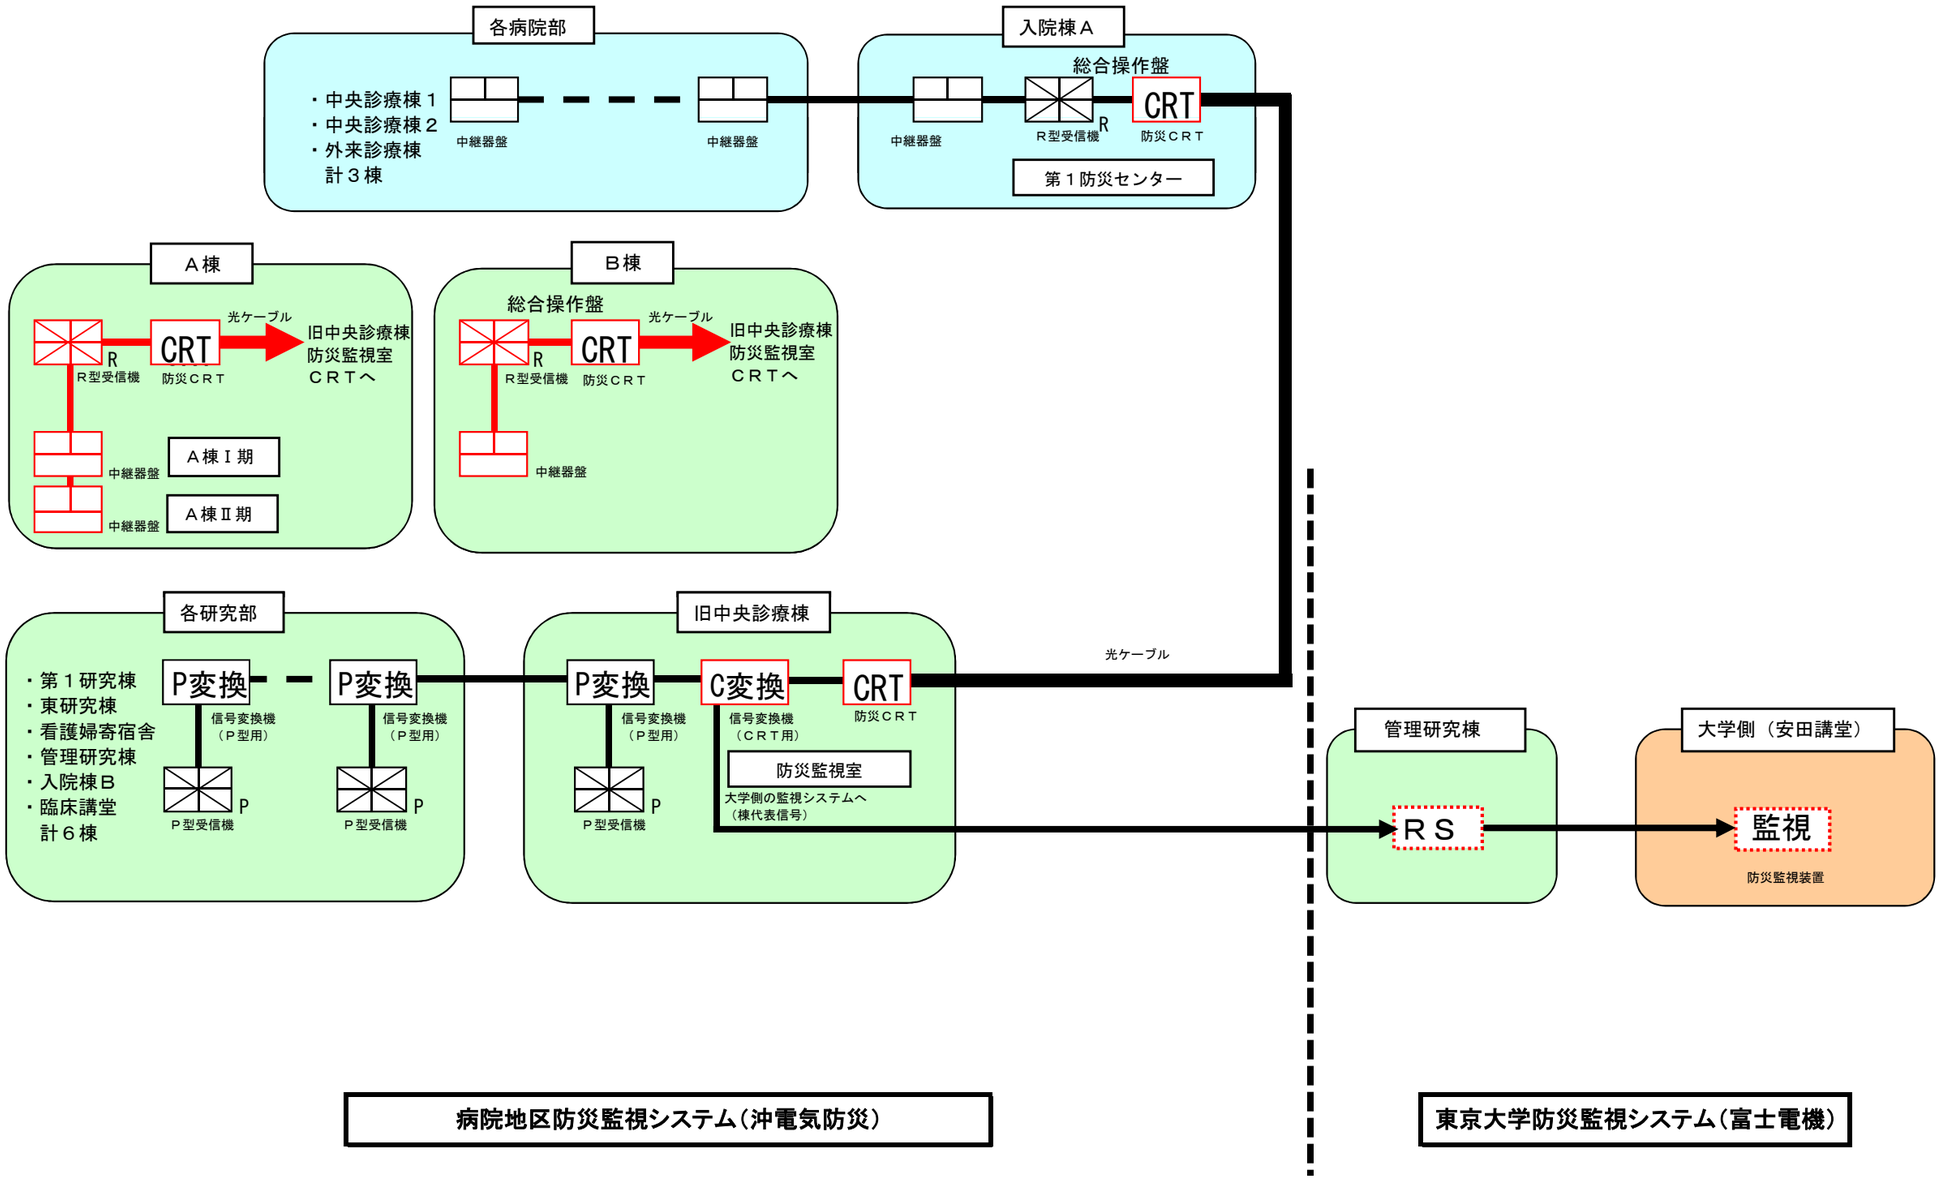
赤でします機器を新設・改修範囲とします。
A棟・B棟は新設とし、既存棟の改修内容はソフト変更です。