
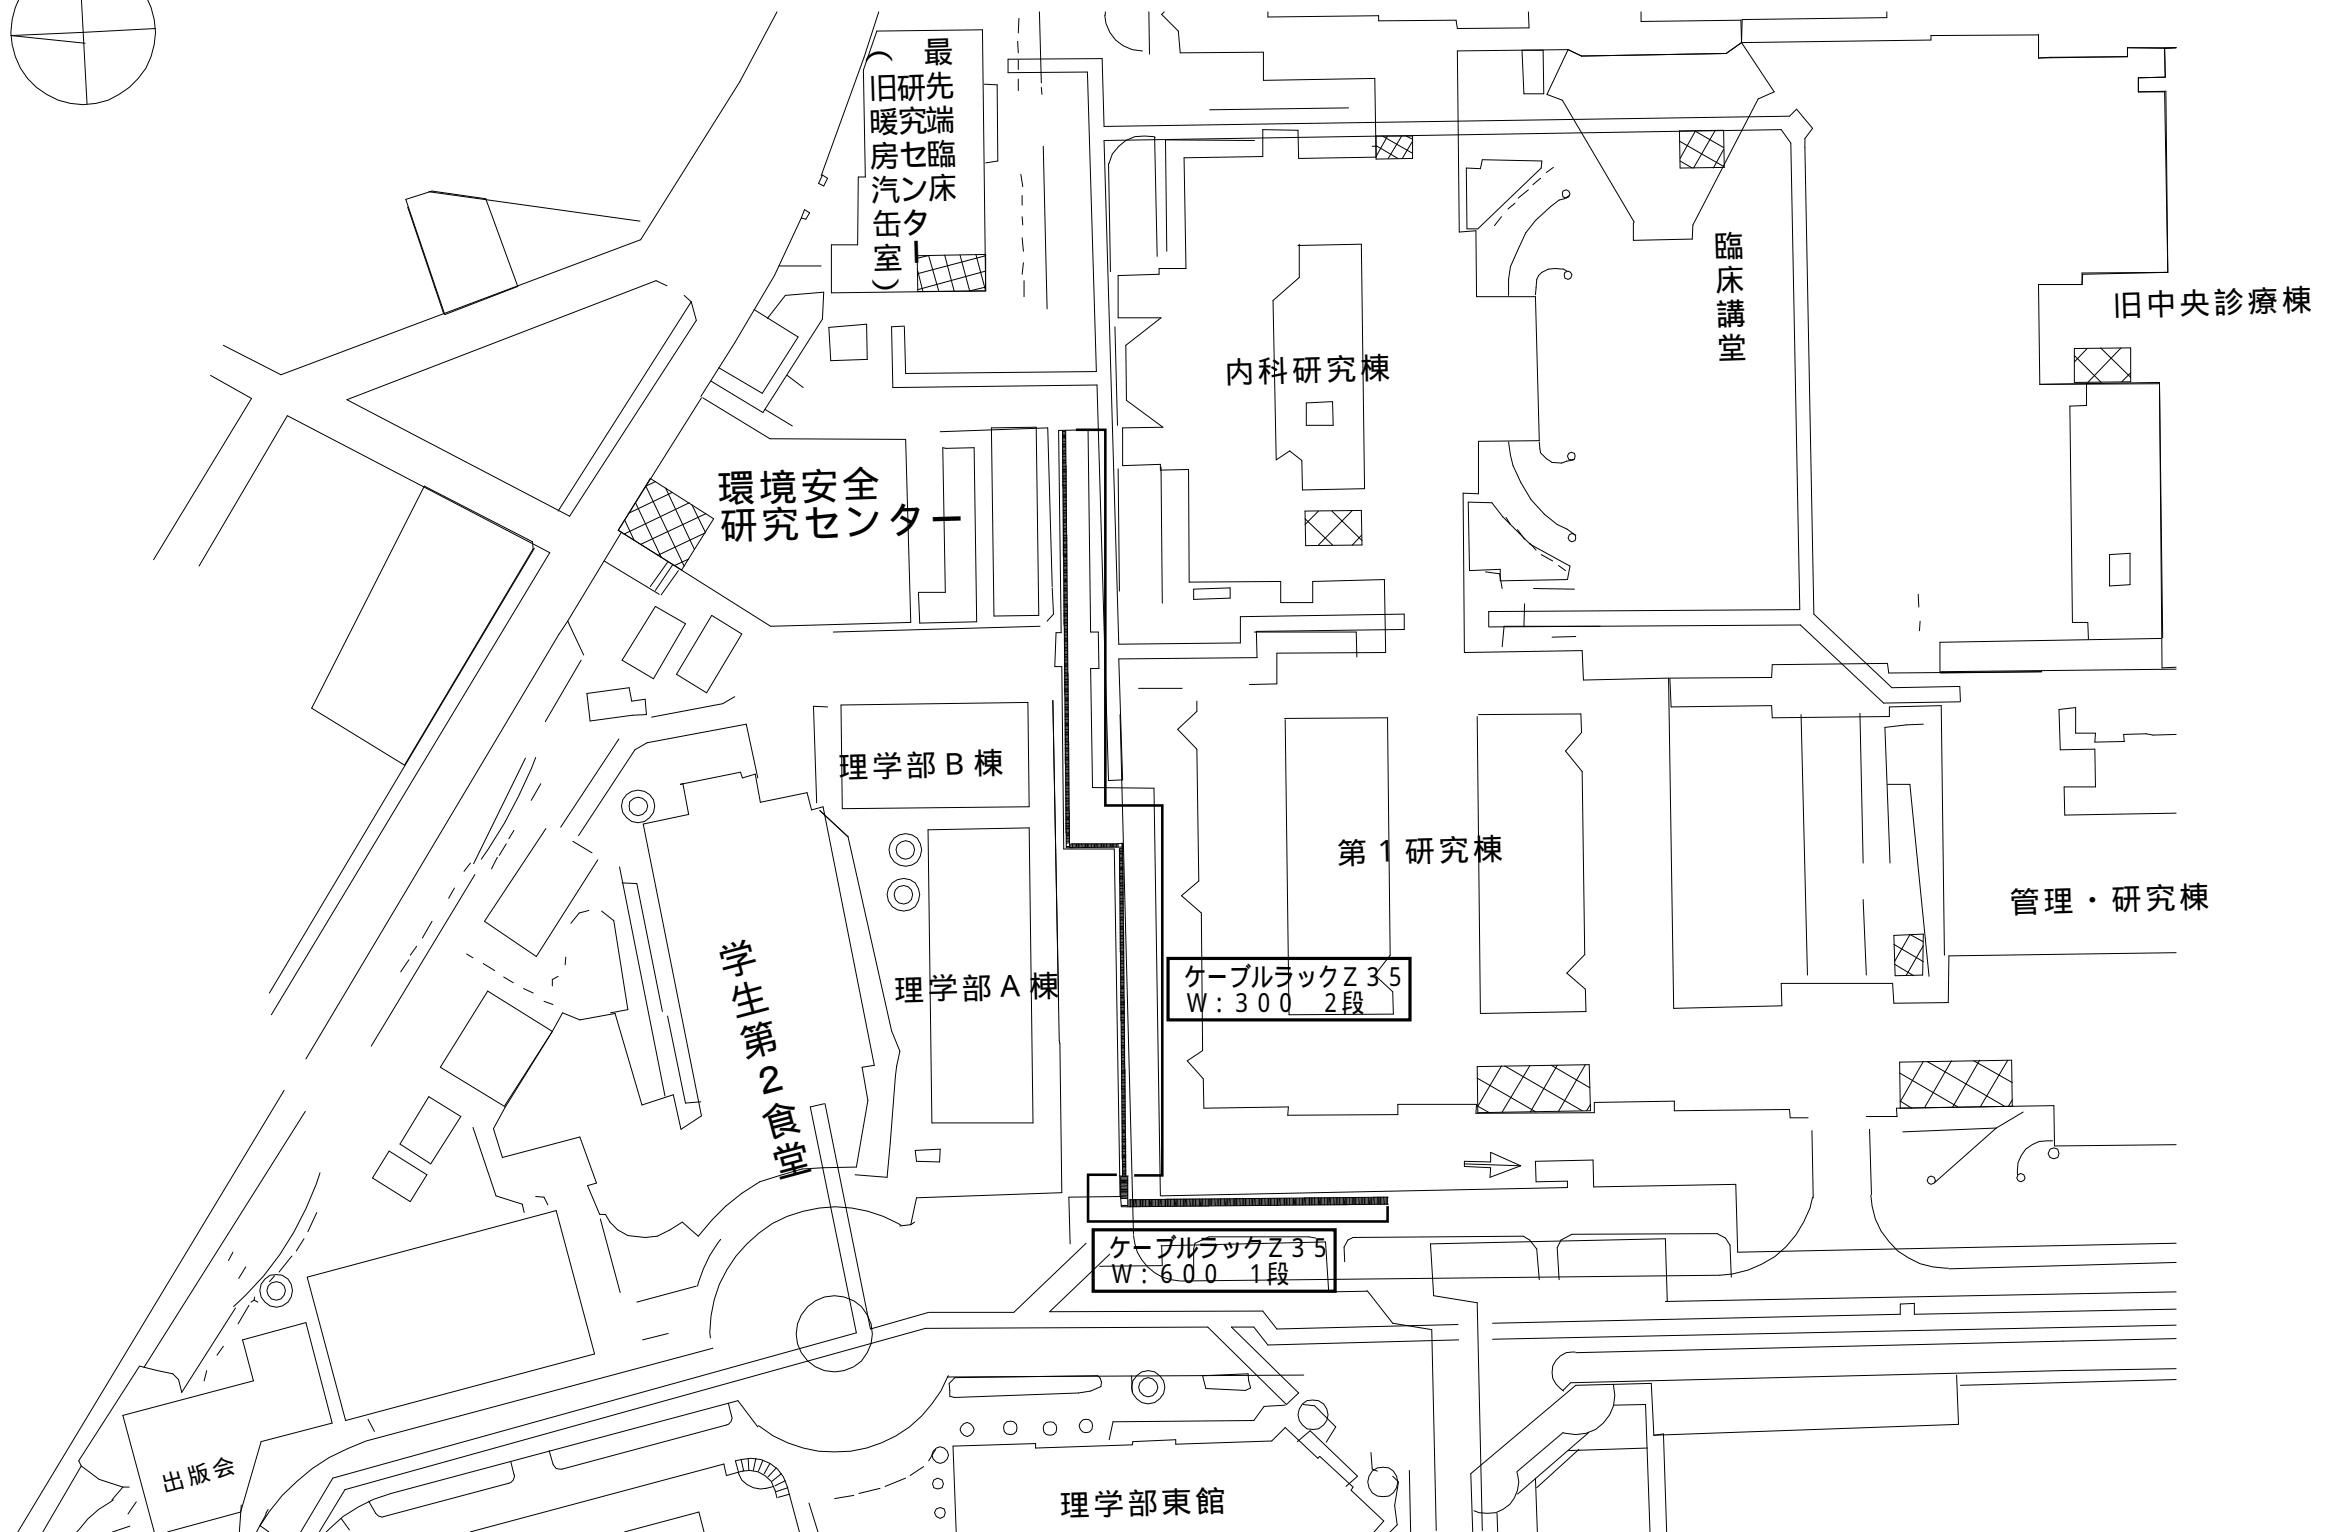


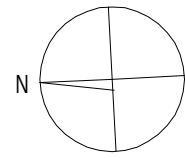

共同溝内ケーブルラック敷設図 S=1/1000