



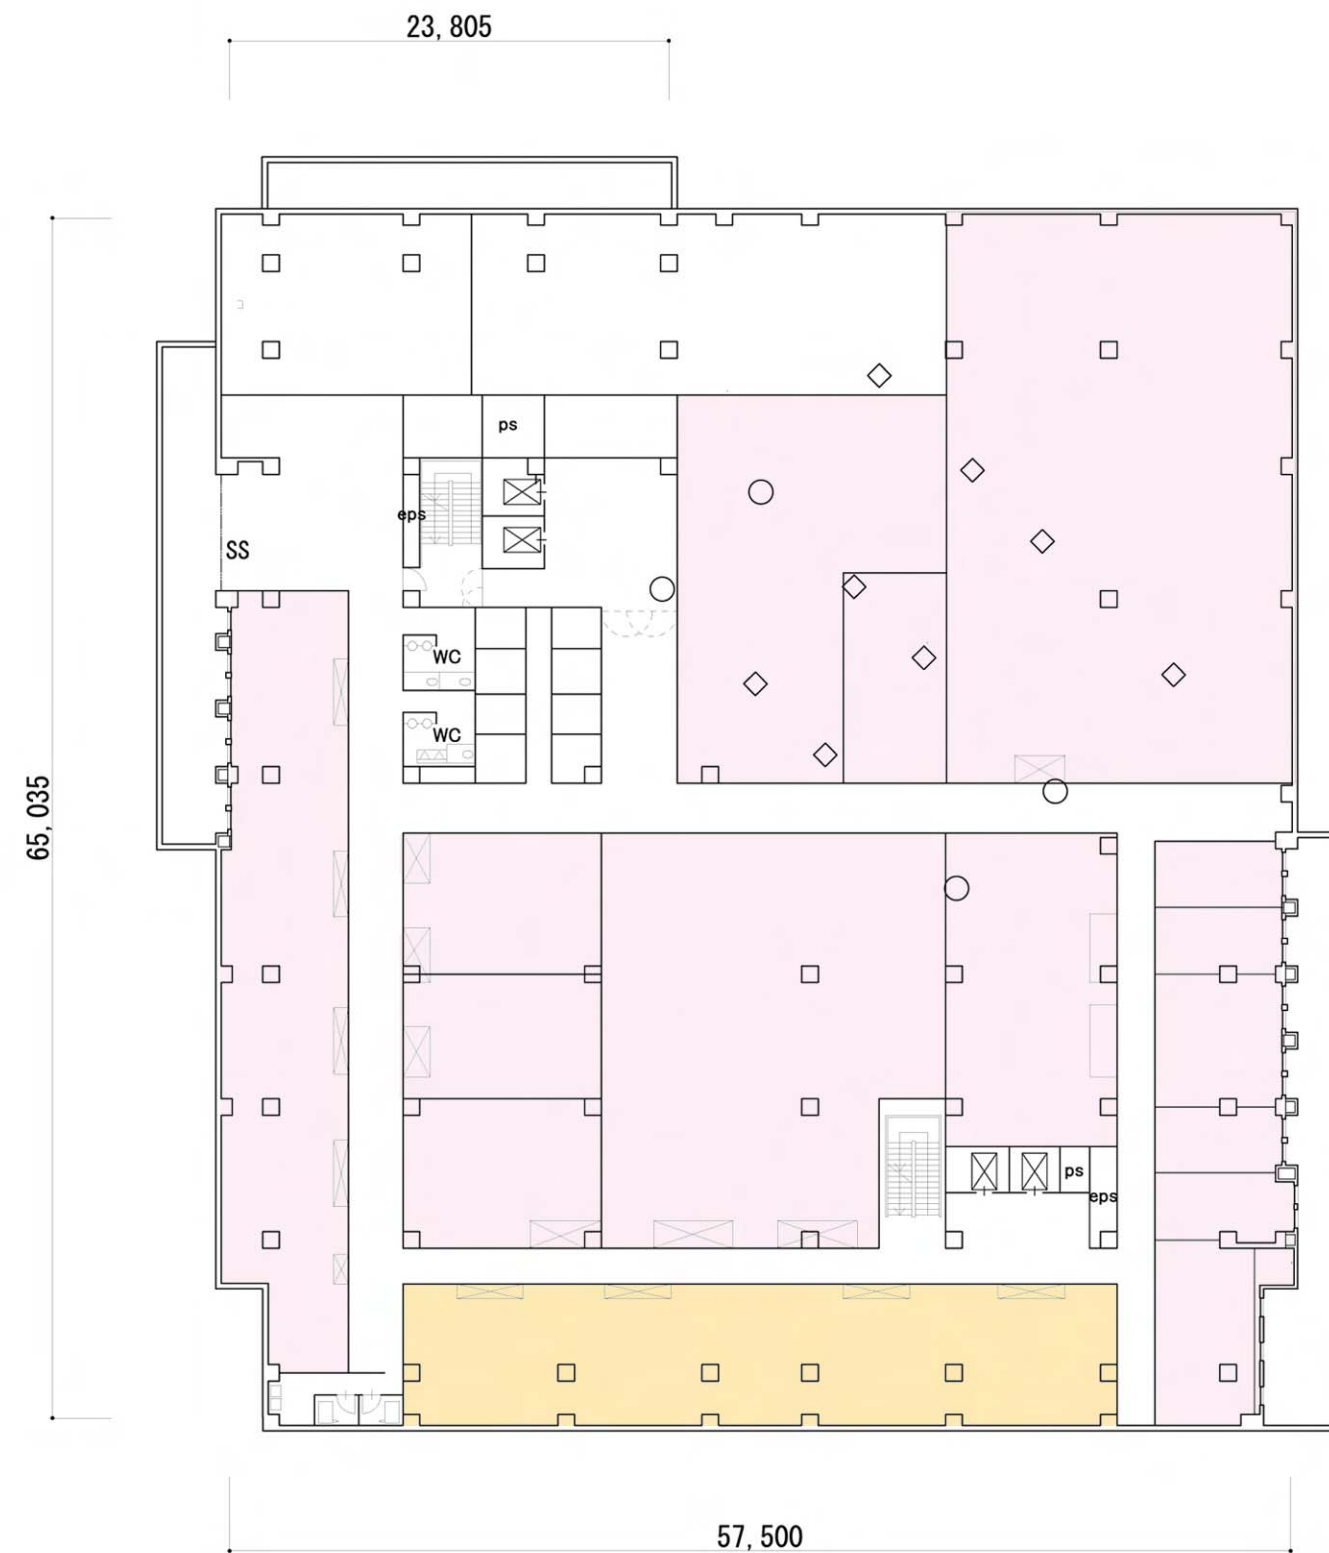


共用部分
 BOT
 BOT
 BOT (レンタルラボ)
 BOT (福利厚生施設)

B 1 階平面図

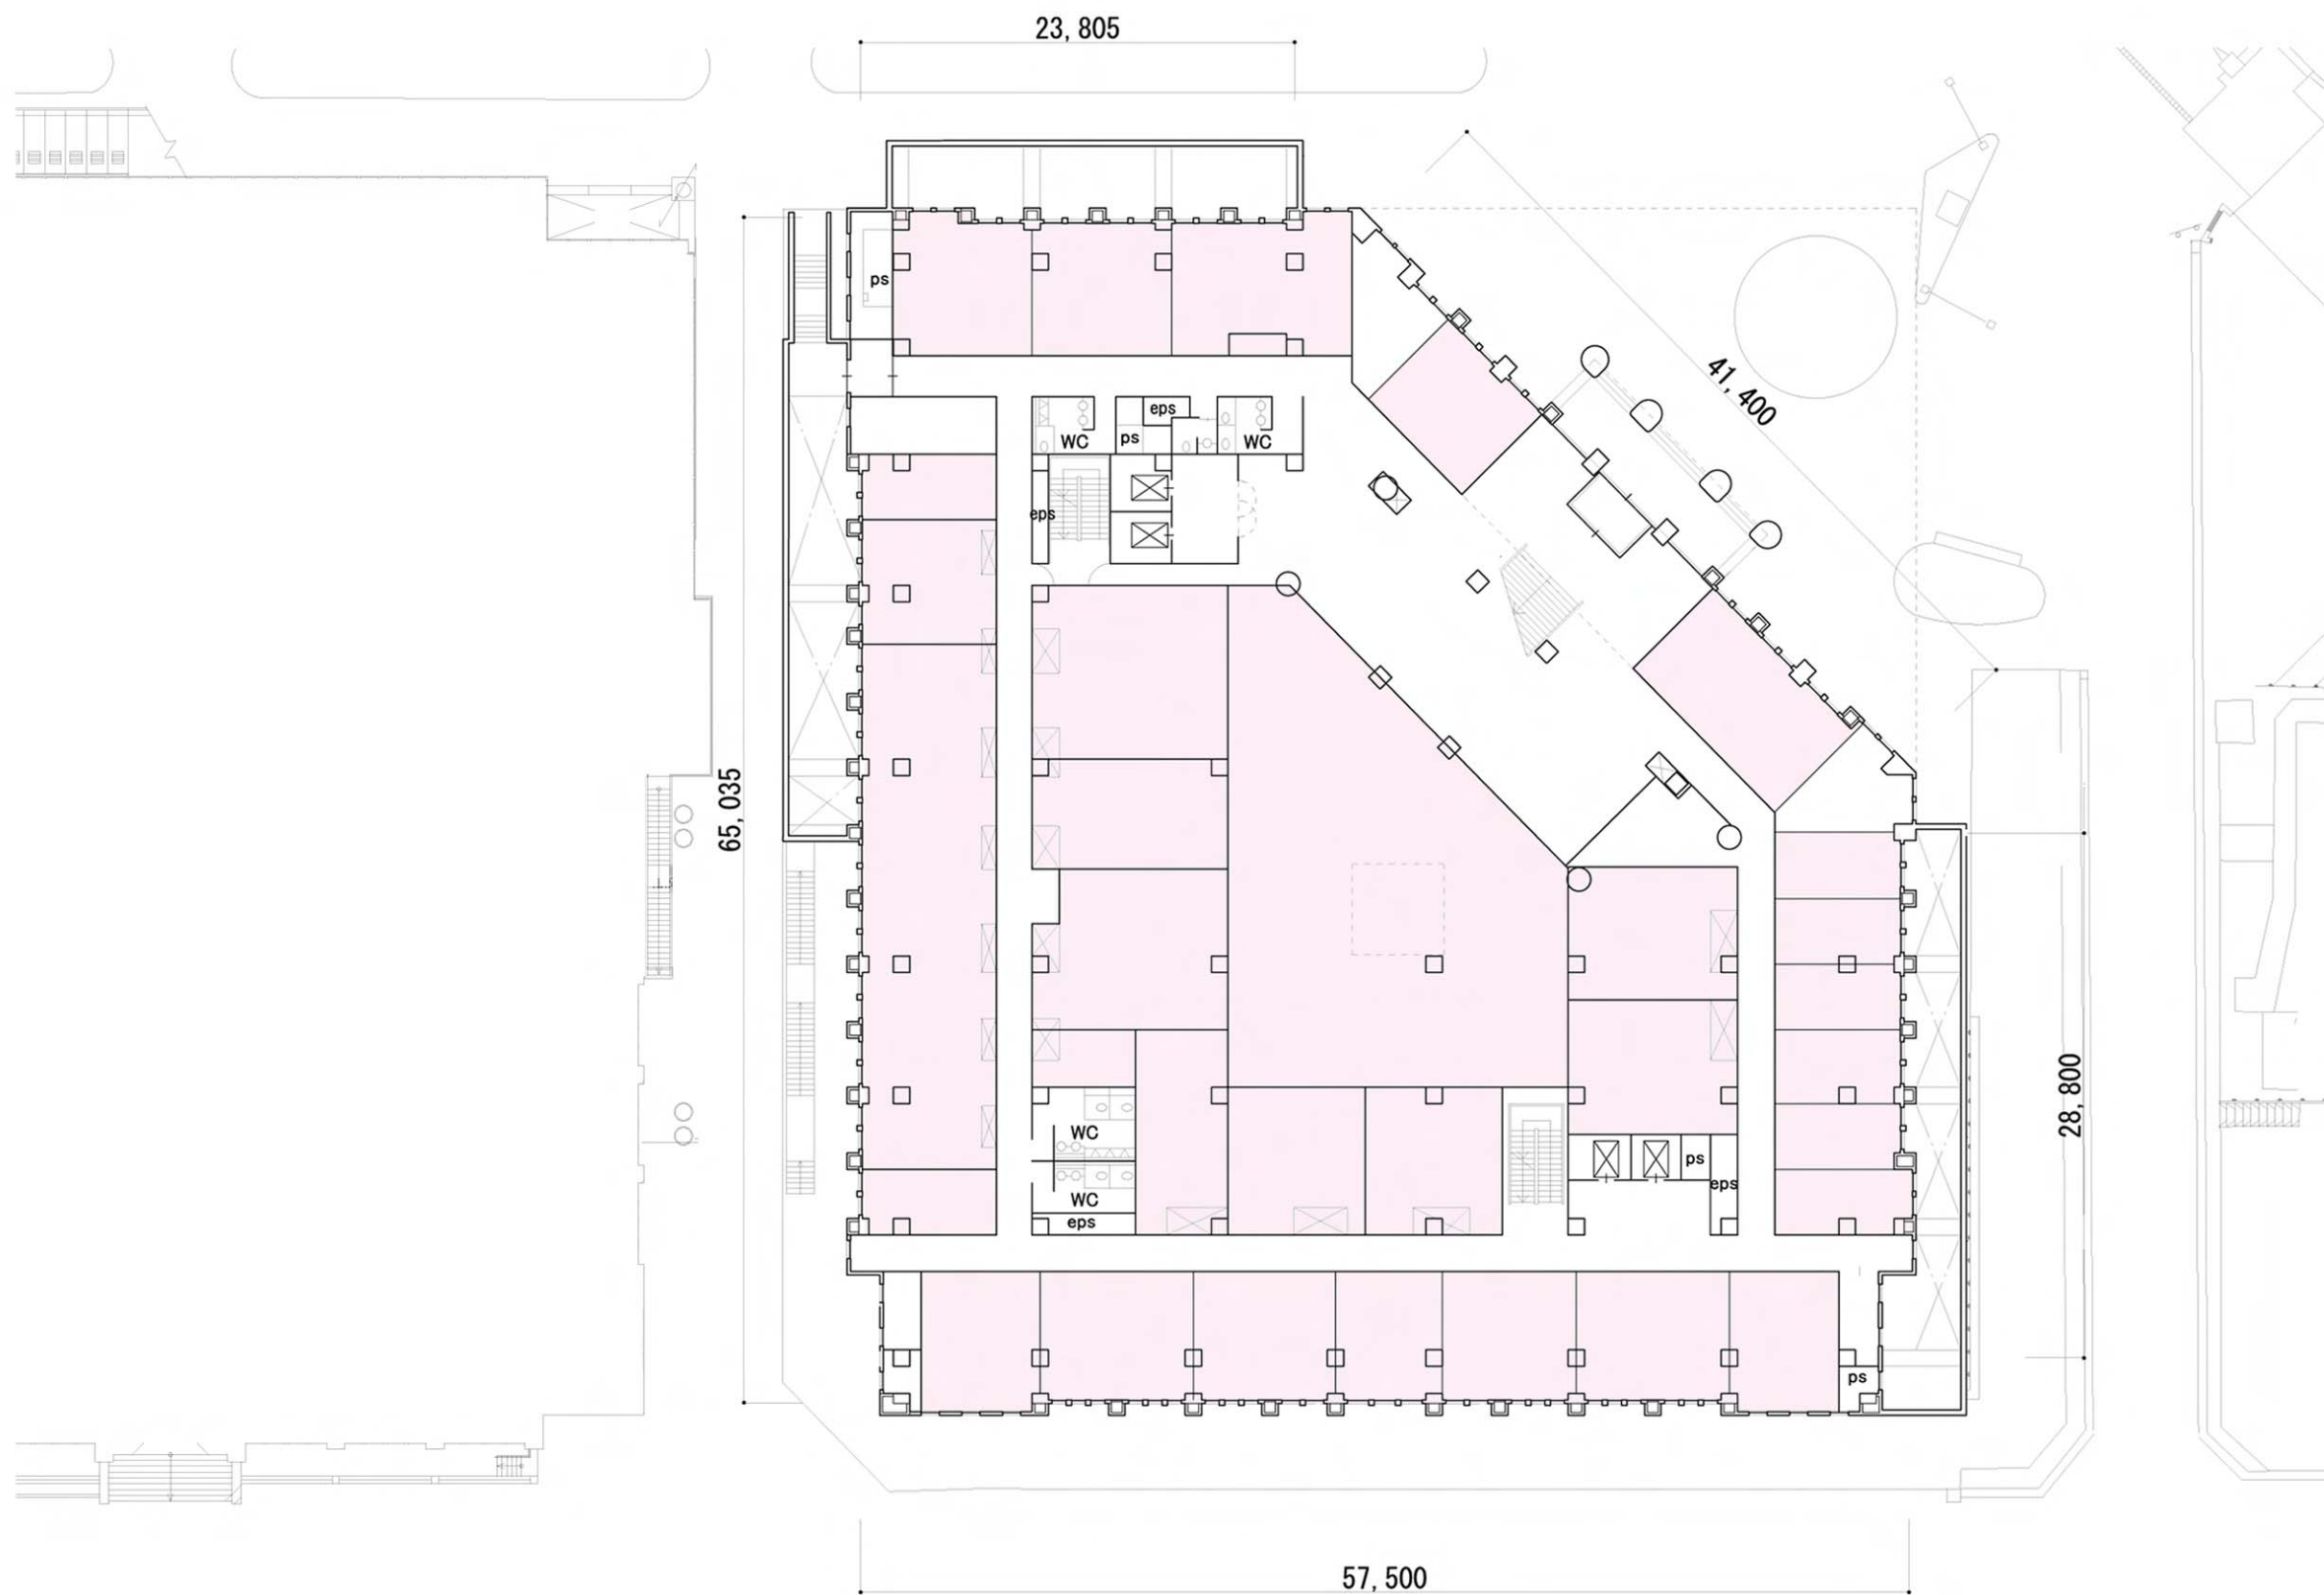


共用部分
 BOT
 BOT
 BOT (レンタルラボ)
 BOT (福利厚生施設)


 1 階平面図

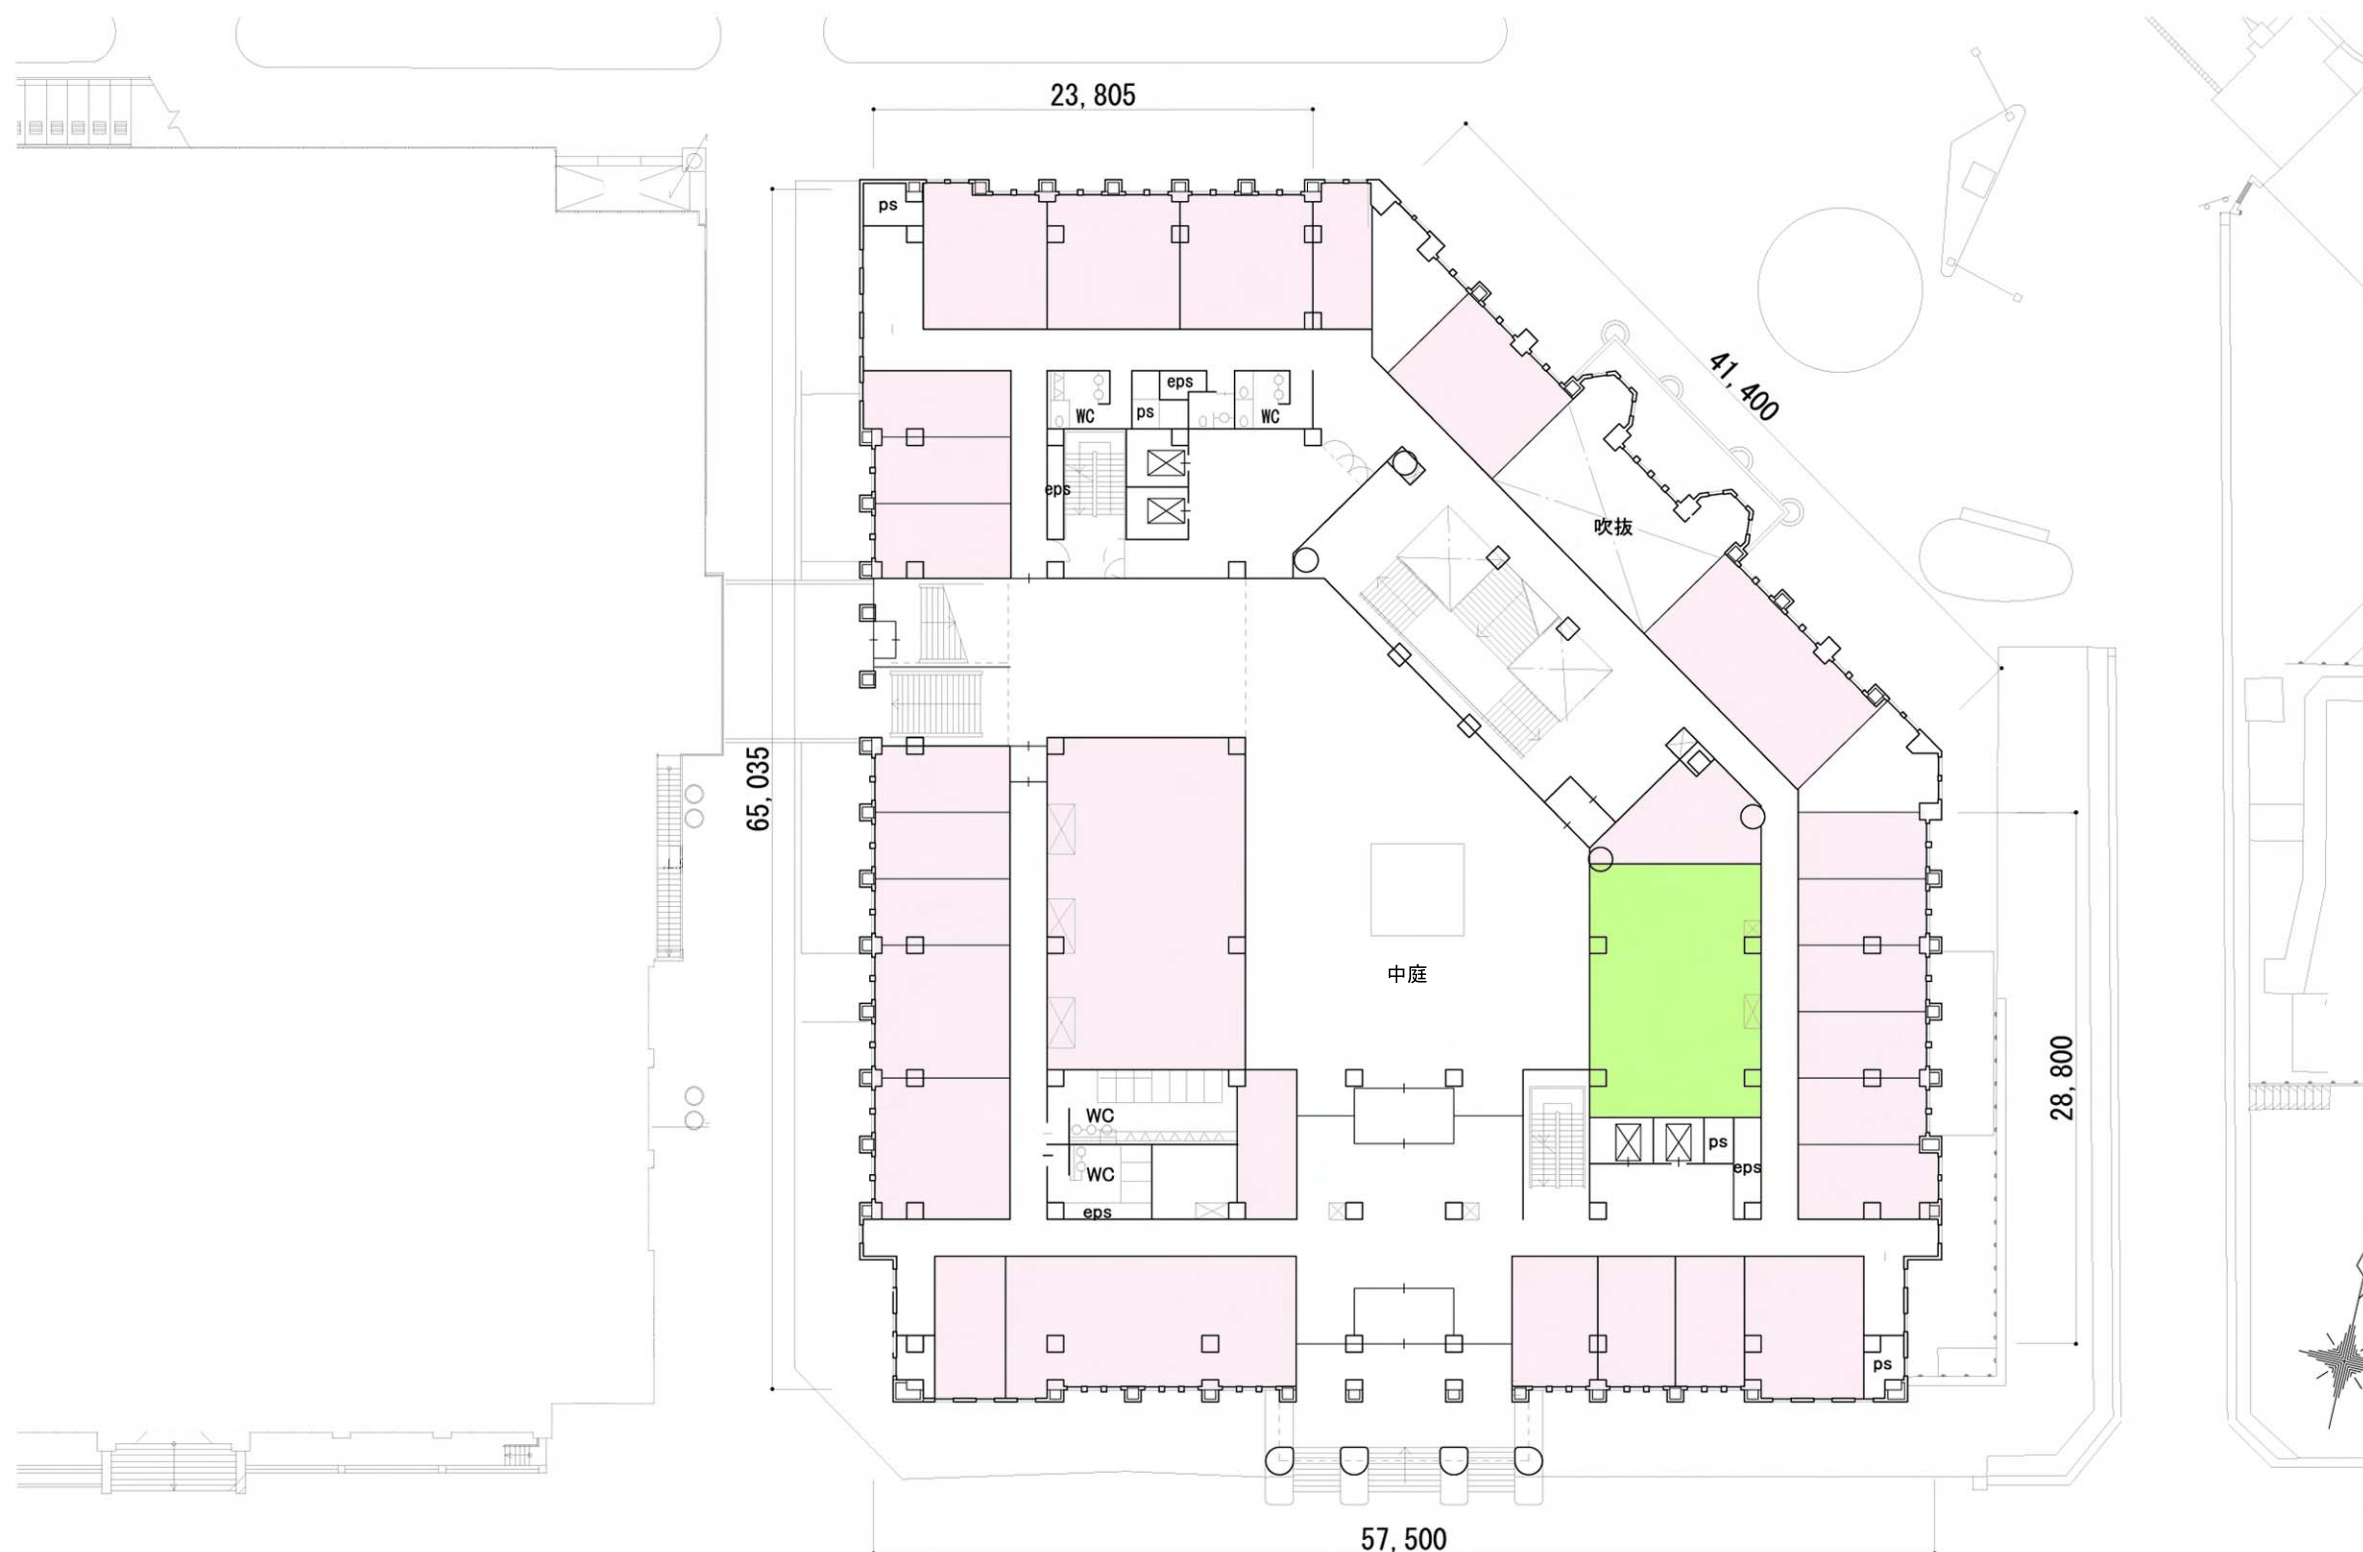

共用部分
 BOT
 BOT
 BOT (レンタルラボ)
 BOT (福利厚生施設)

2階平面図

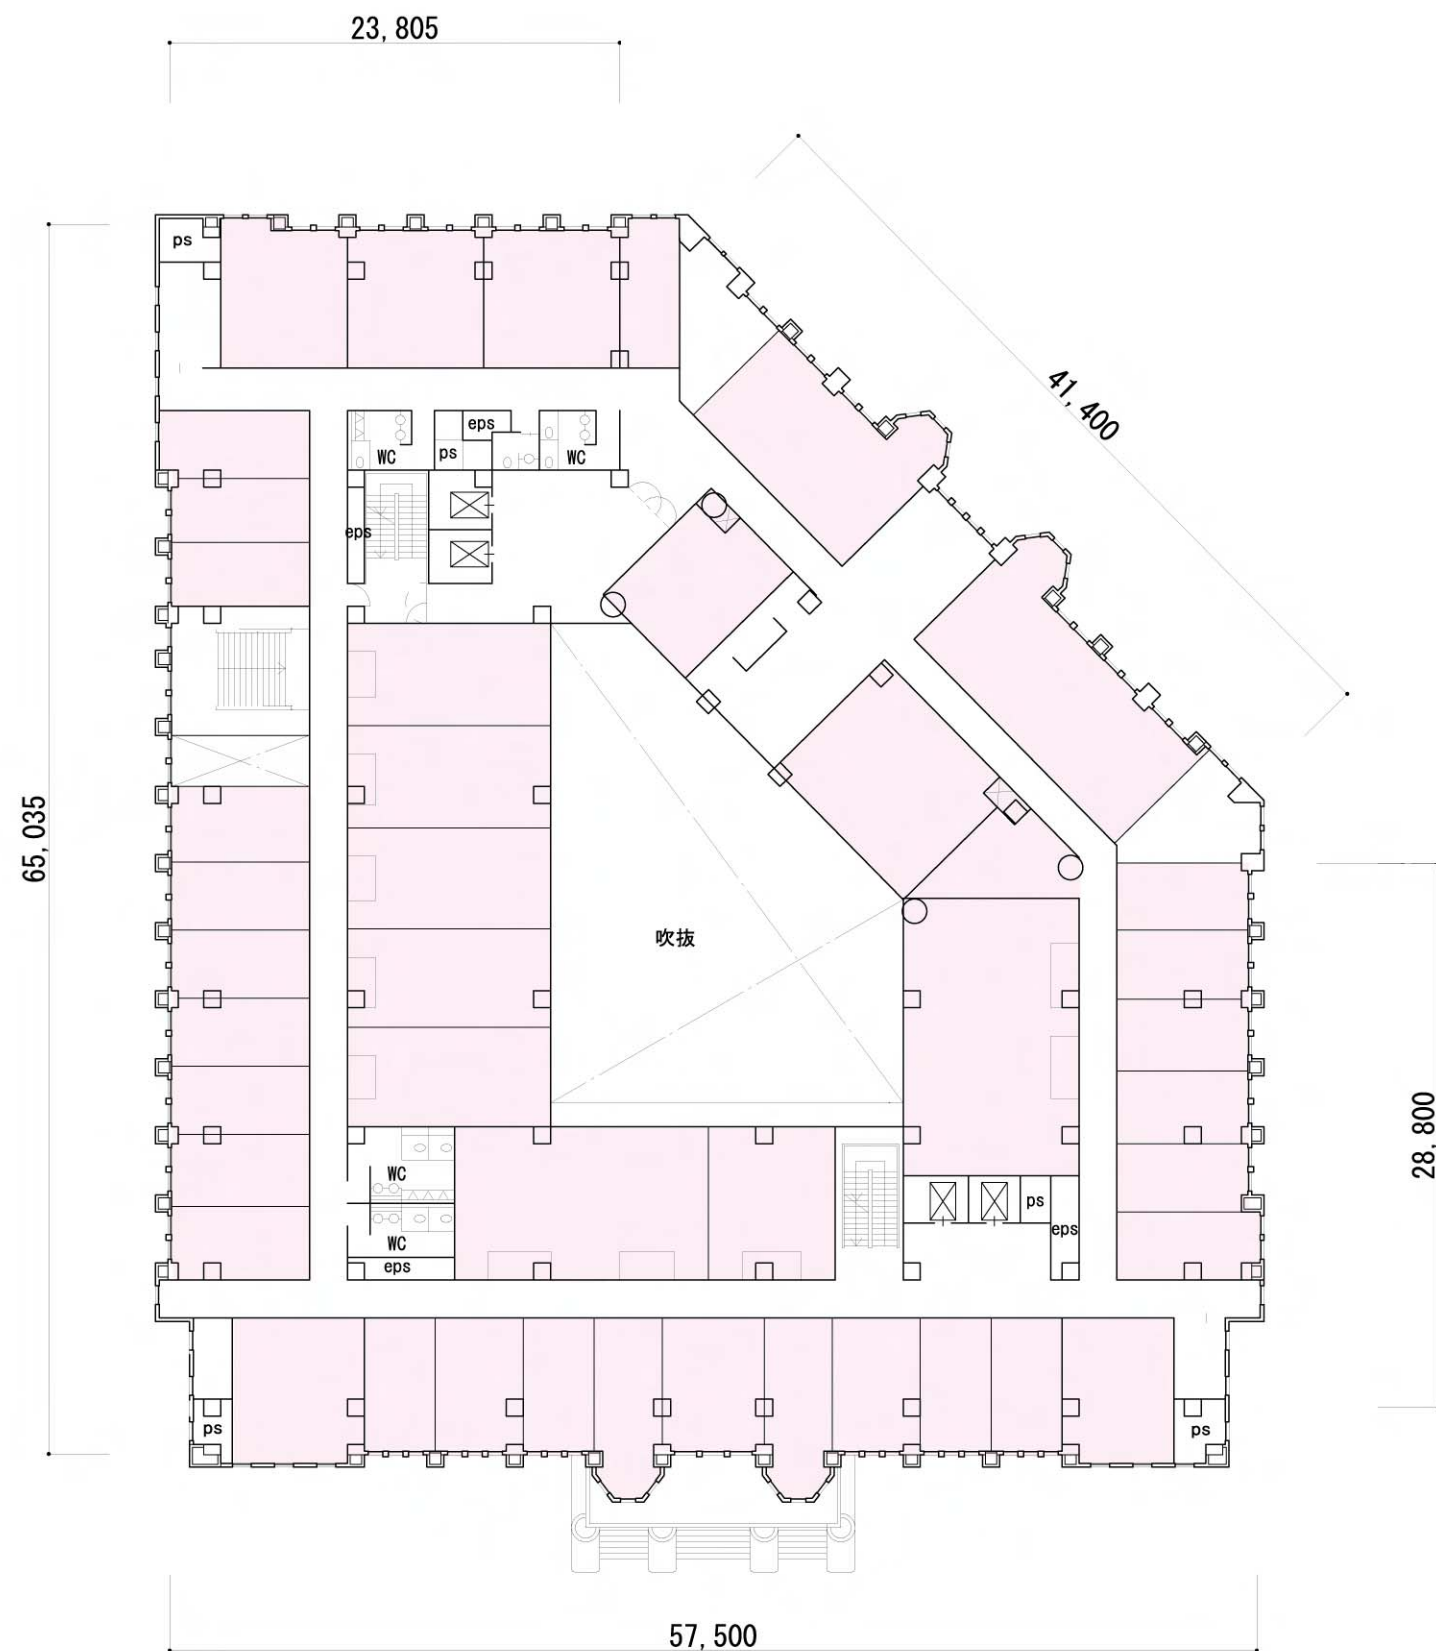


共用部分 BTO BOT BOT(レンタルラボ) BOT(福利厚生施設)

3階平面図




共用部分 BTO BOT BOT(レンタルラボ) BOT(福利厚生施設)

4階平面図

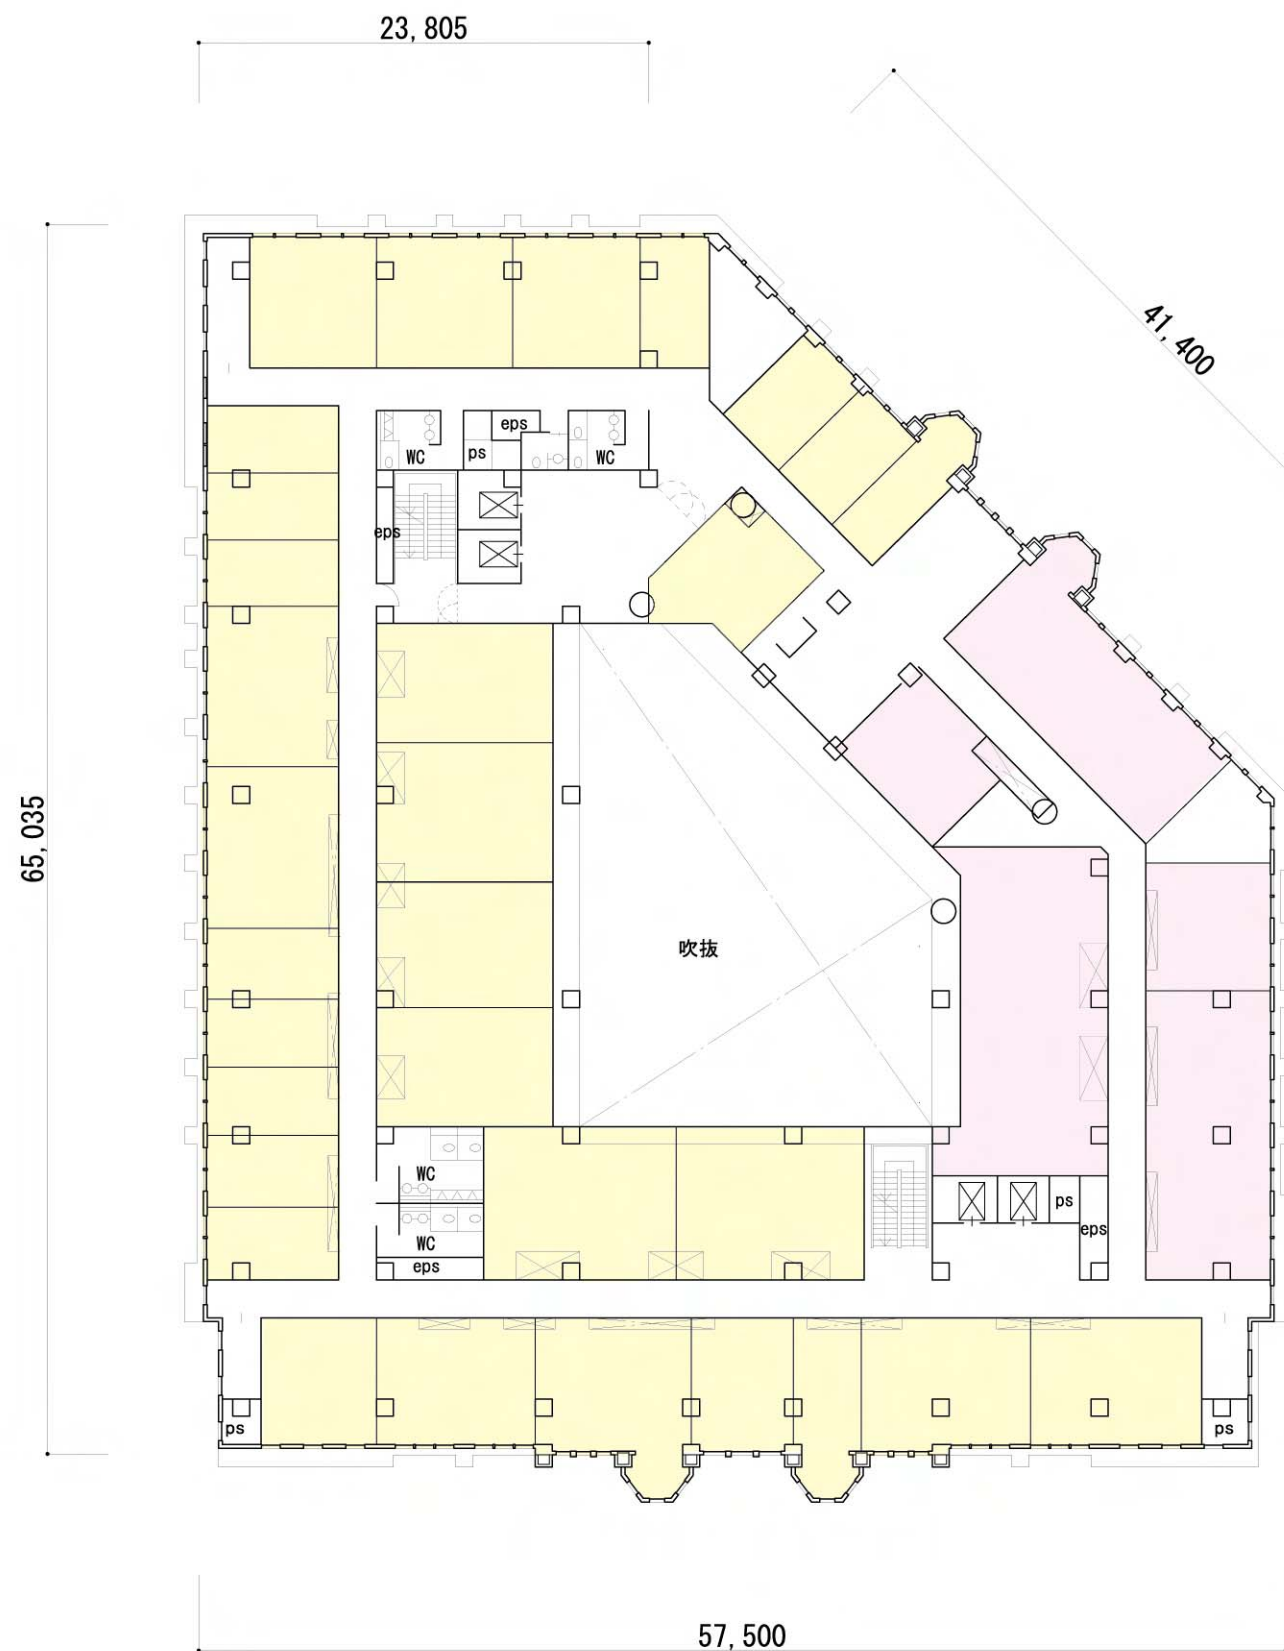


共用部分 BOT BOT (レンタルラボ) BOT (福利厚生施設)

5階平面図

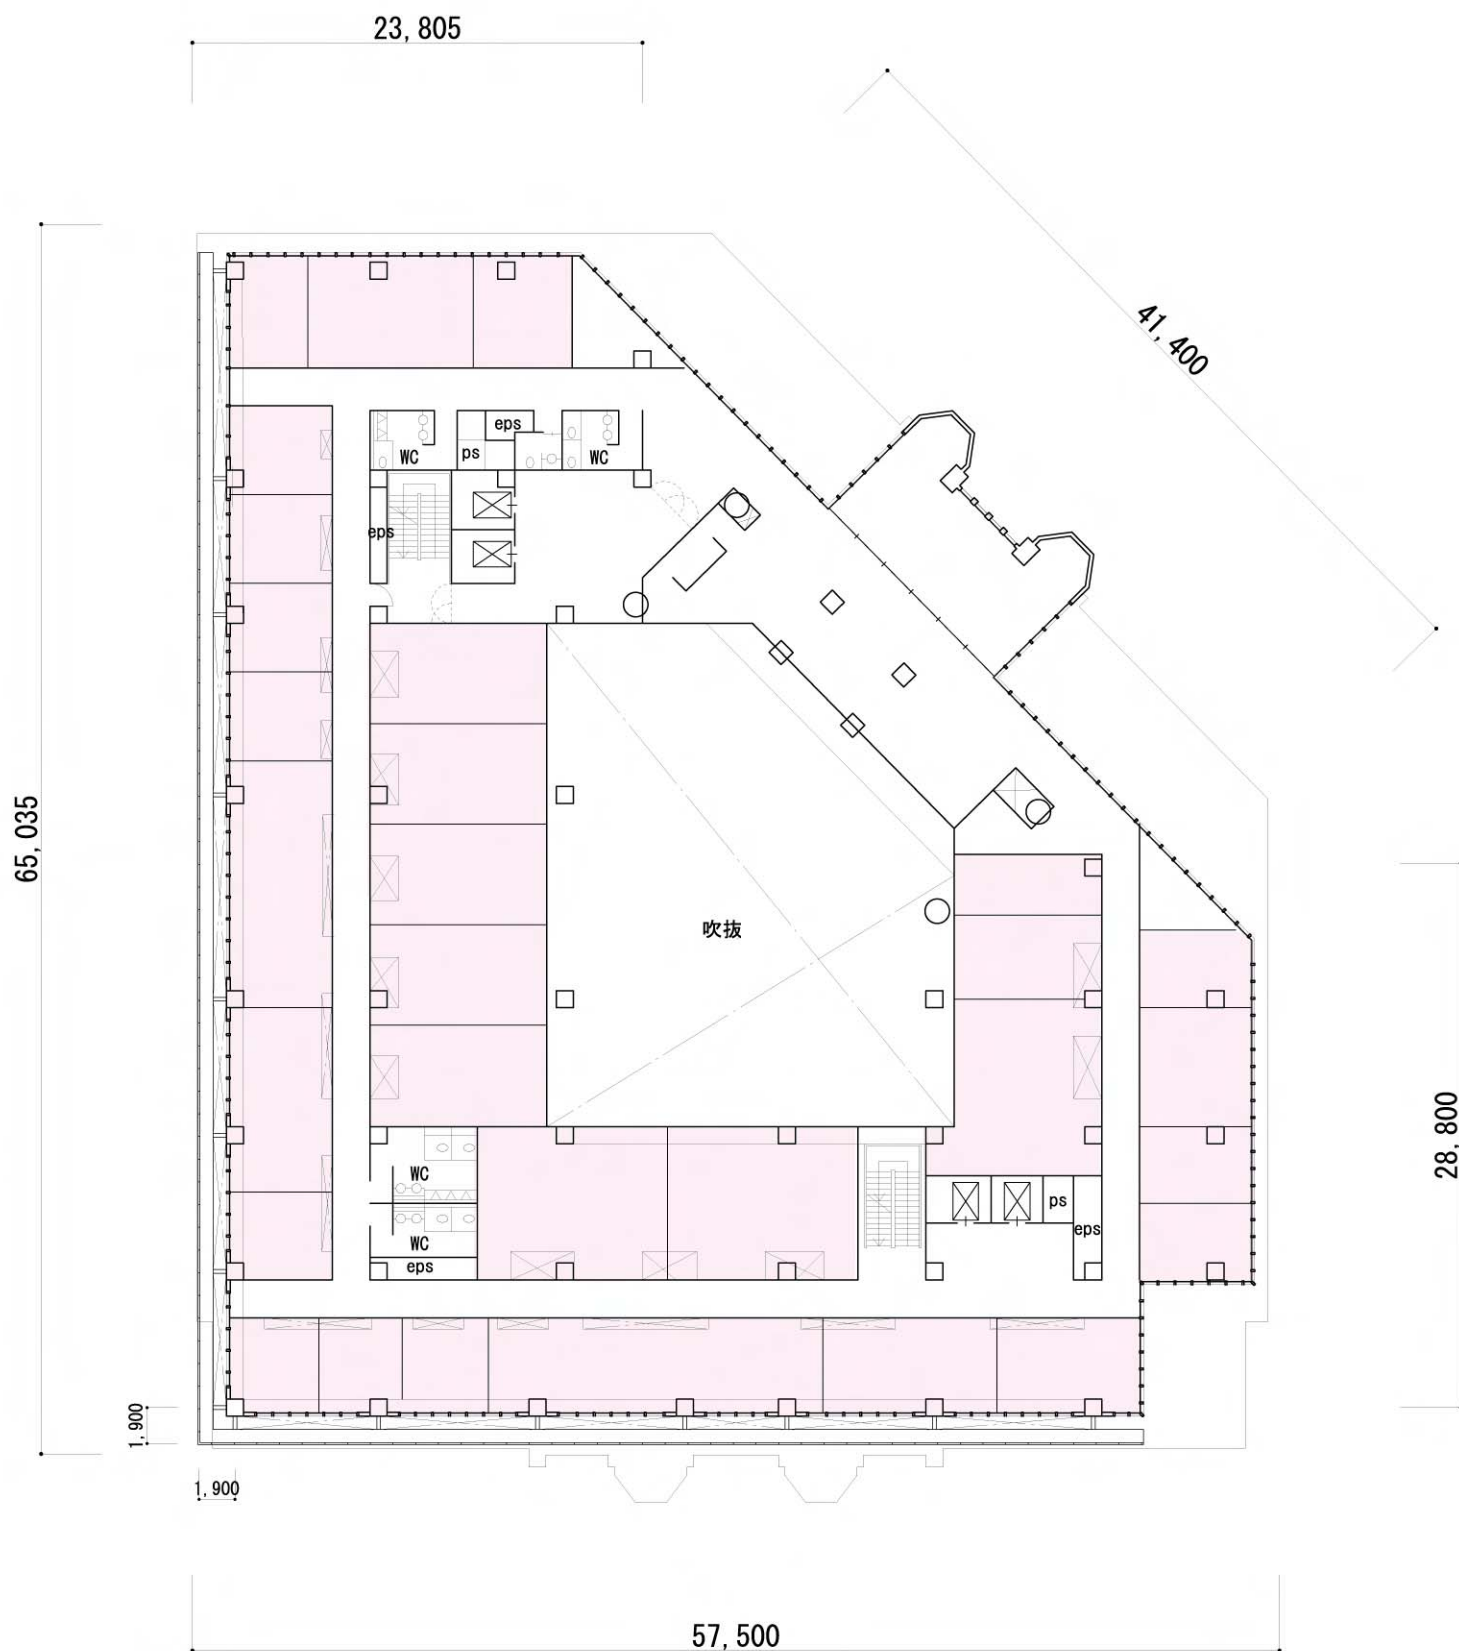


共用部分 BOT BOT BOT (レンタルラボ) BOT (福利厚生施設)

6階平面図

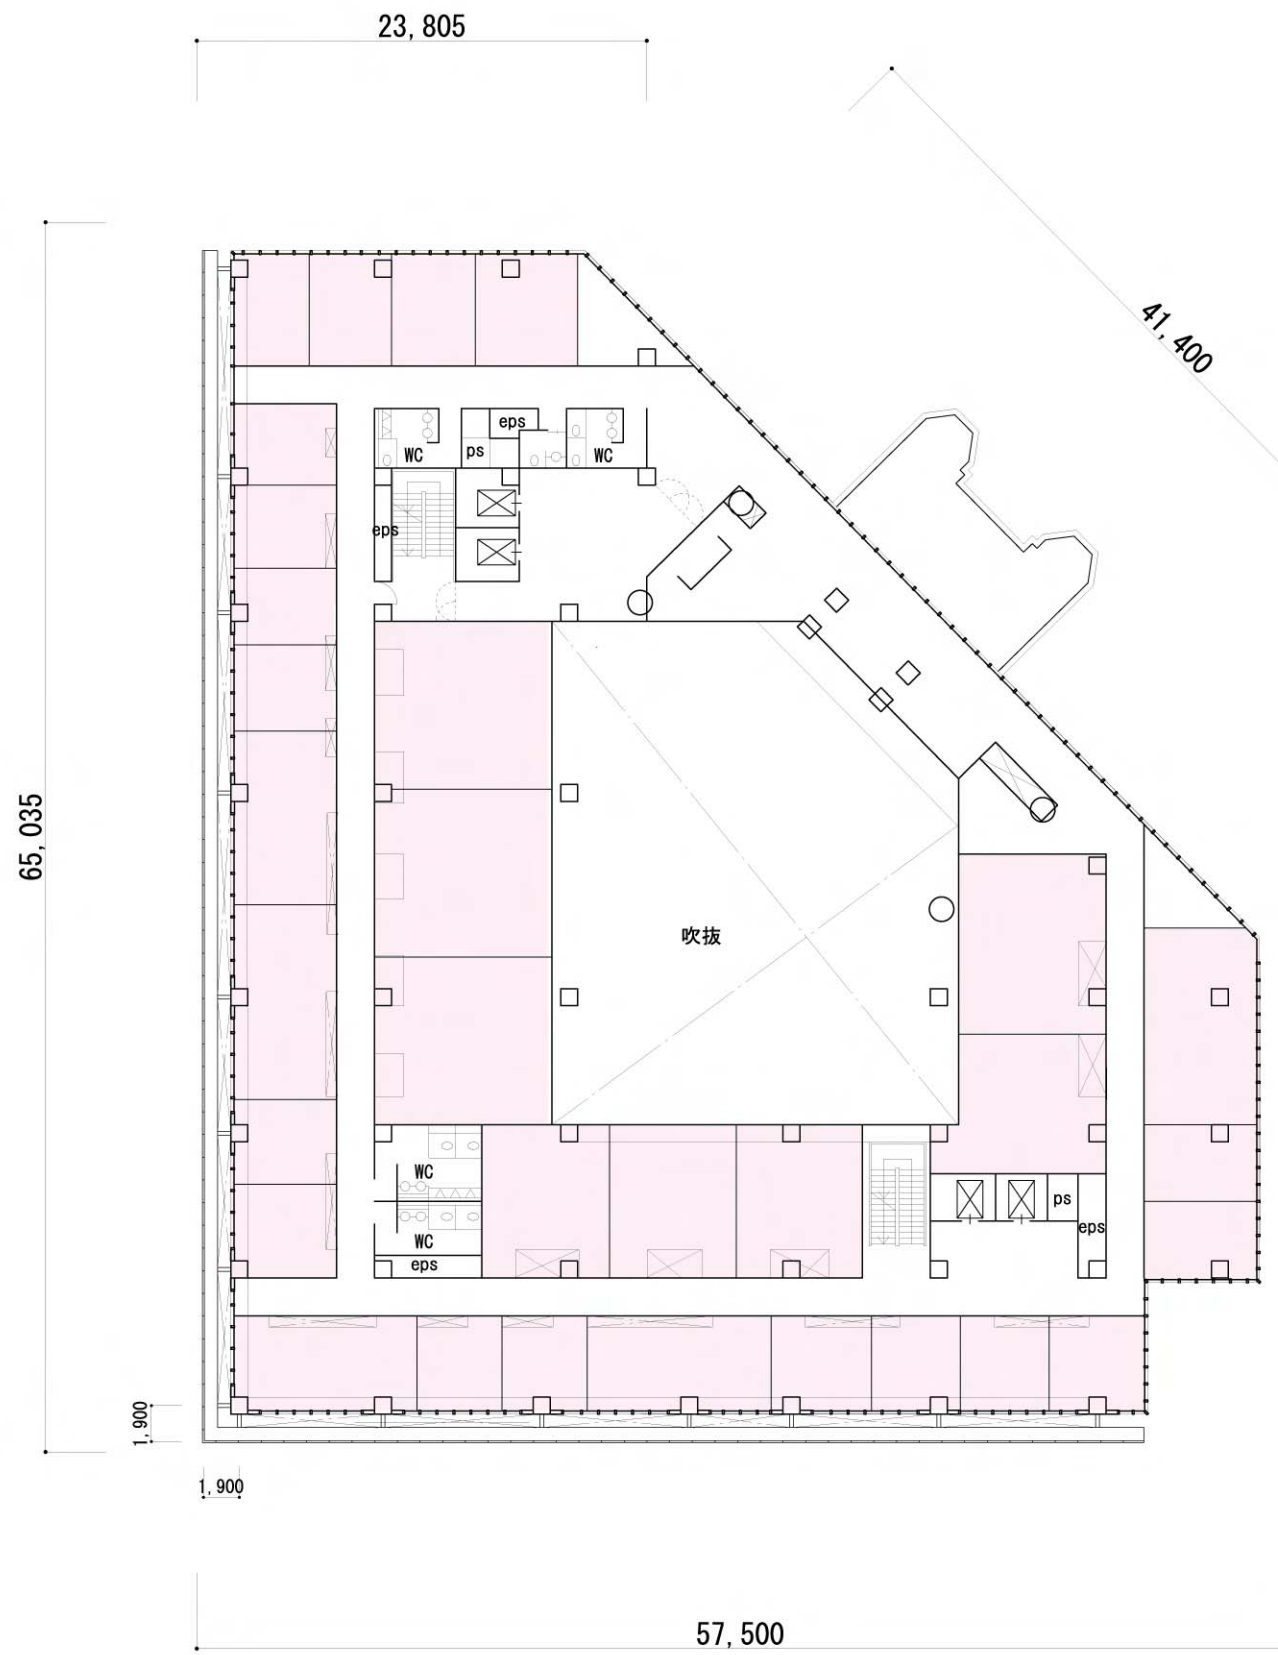



共用部分 BT0 BOT BOT (レンタルラボ) BOT (福利厚生施設)

7 階平面図

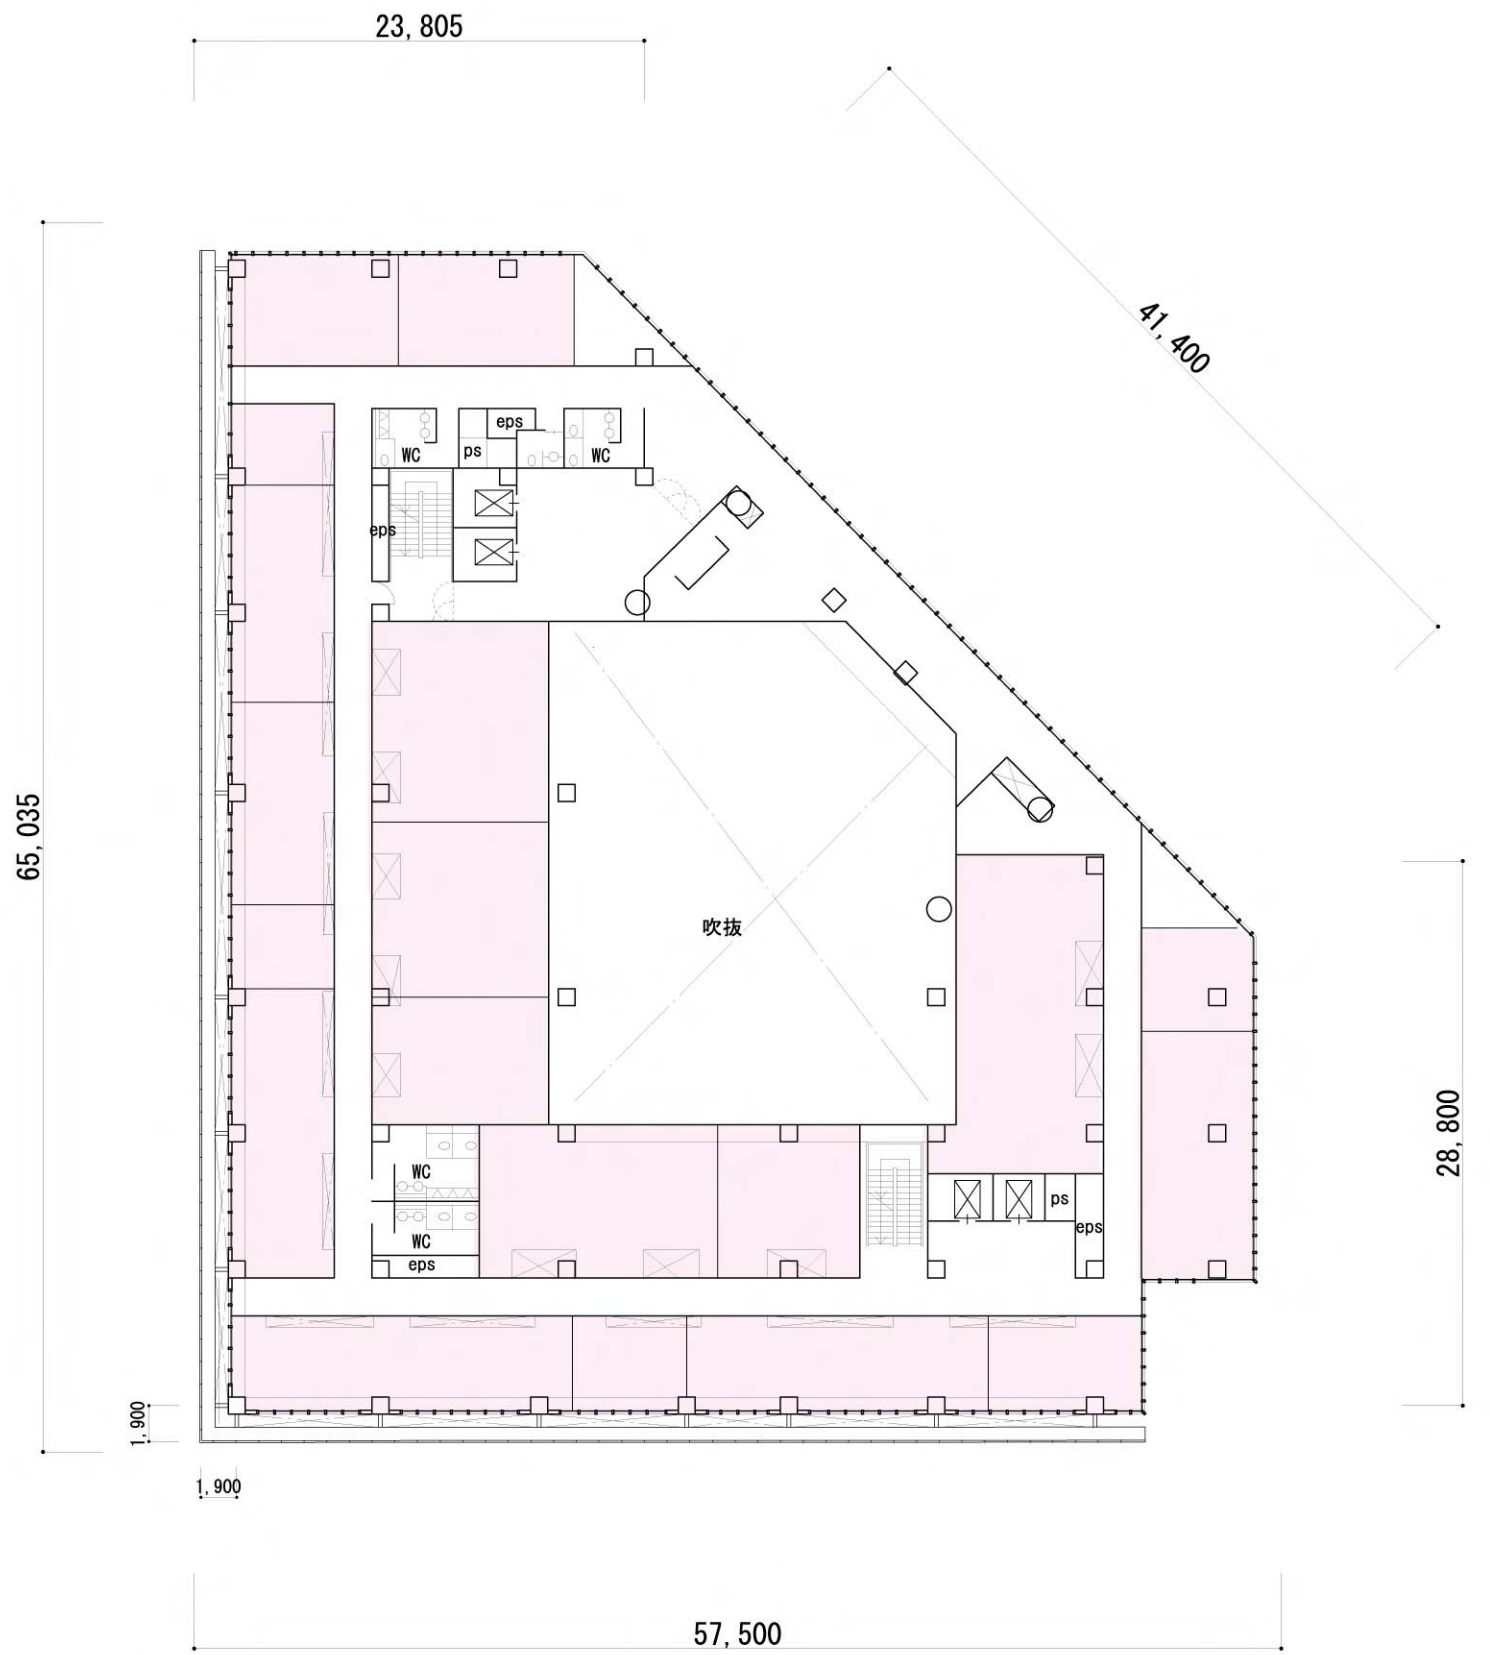

共用部分 BT0 BOT BOT (レンタルラボ) BOT (福利厚生施設)

8 階平面図

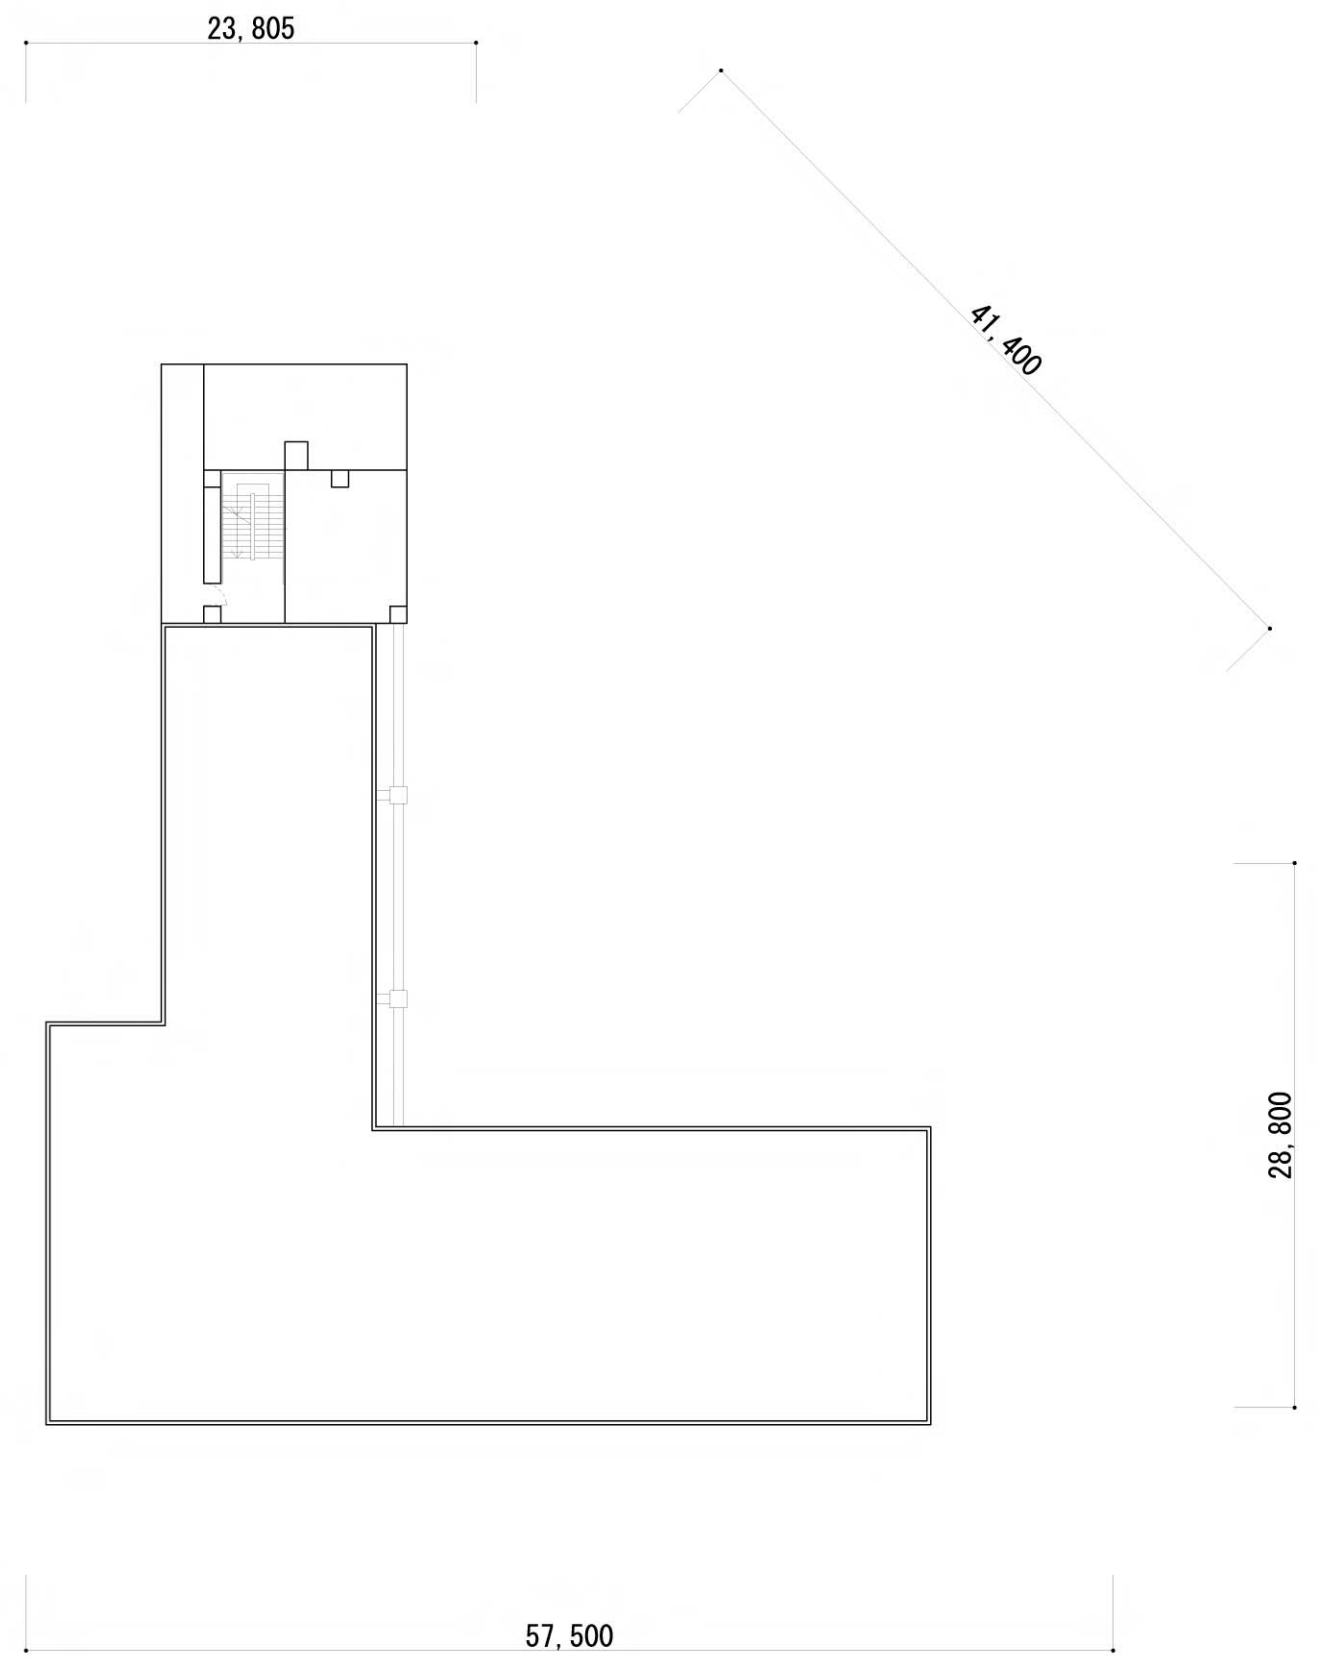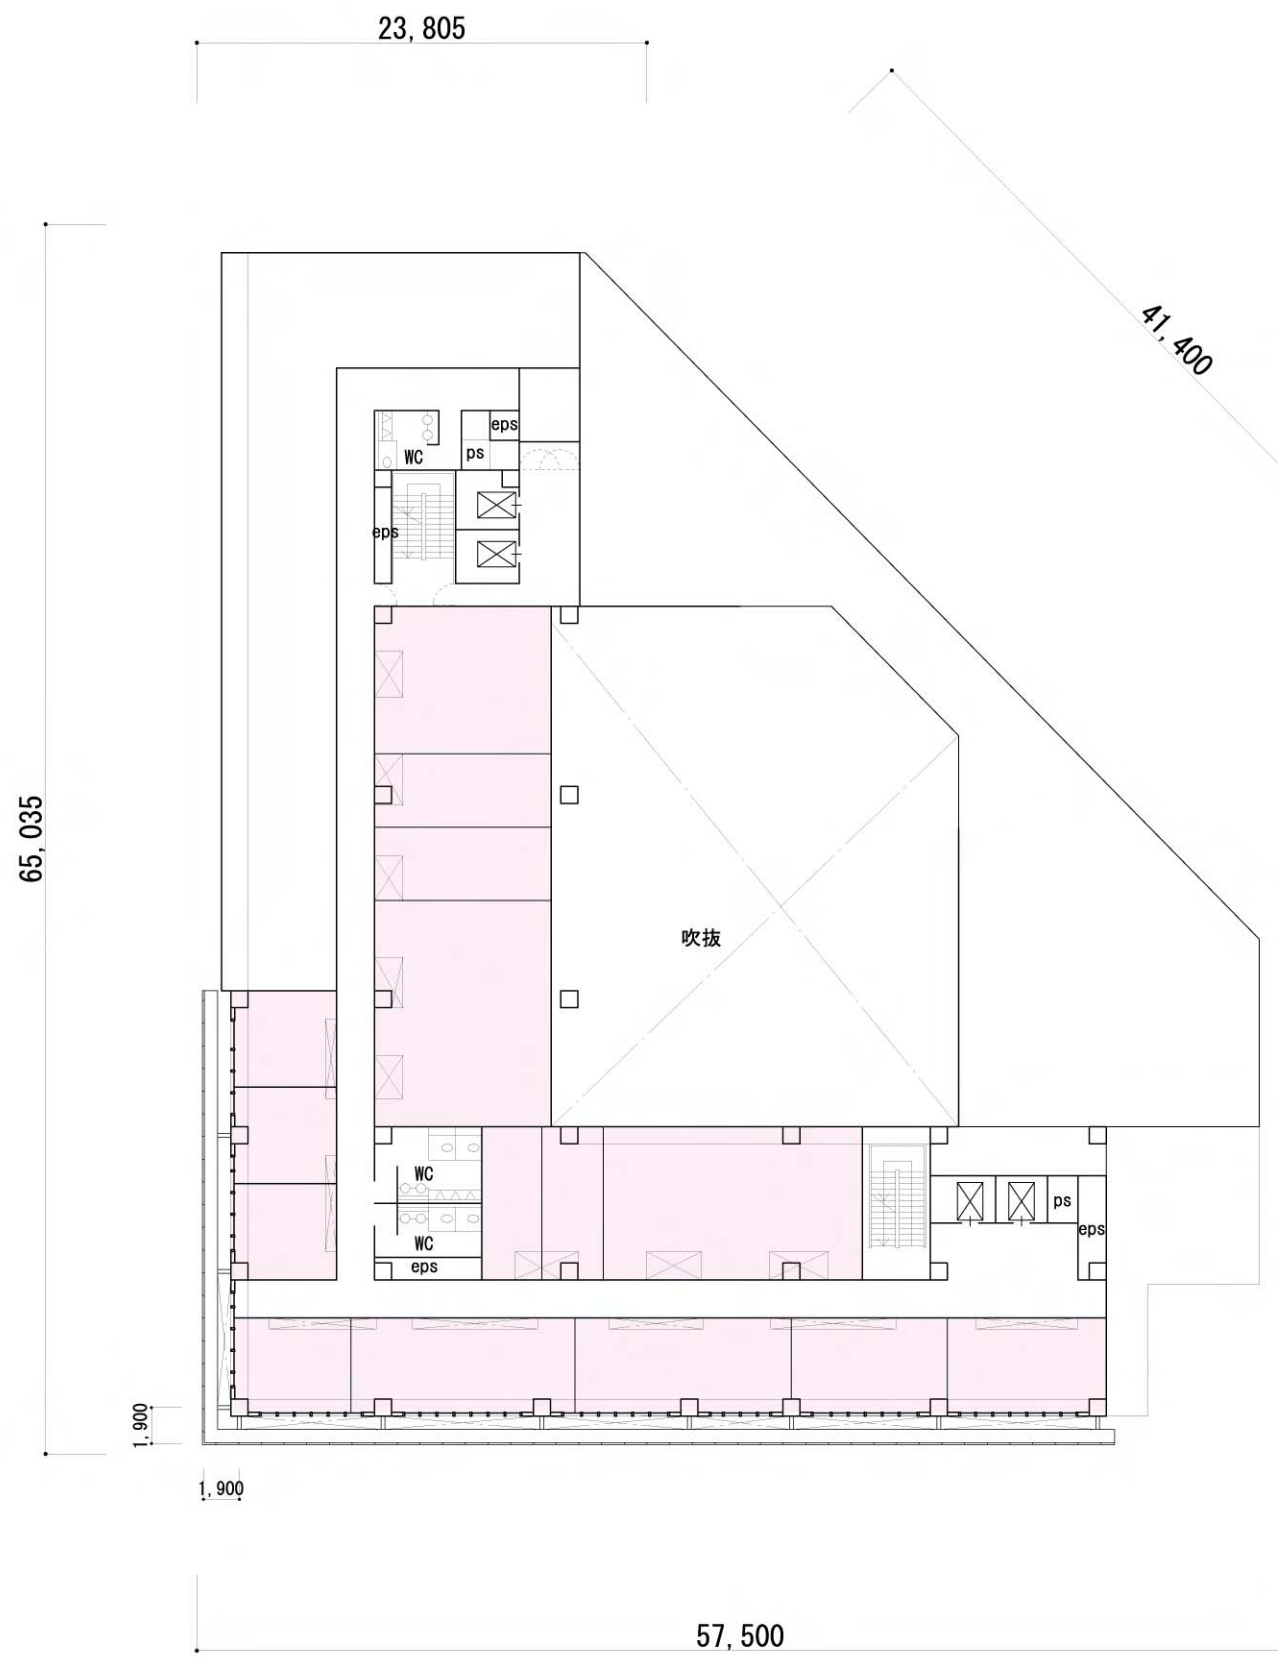

共用部分
 BOT
 BOT
 BOT (レンタルラボ)
 BOT (福利厚生施設)

9階平面図

