



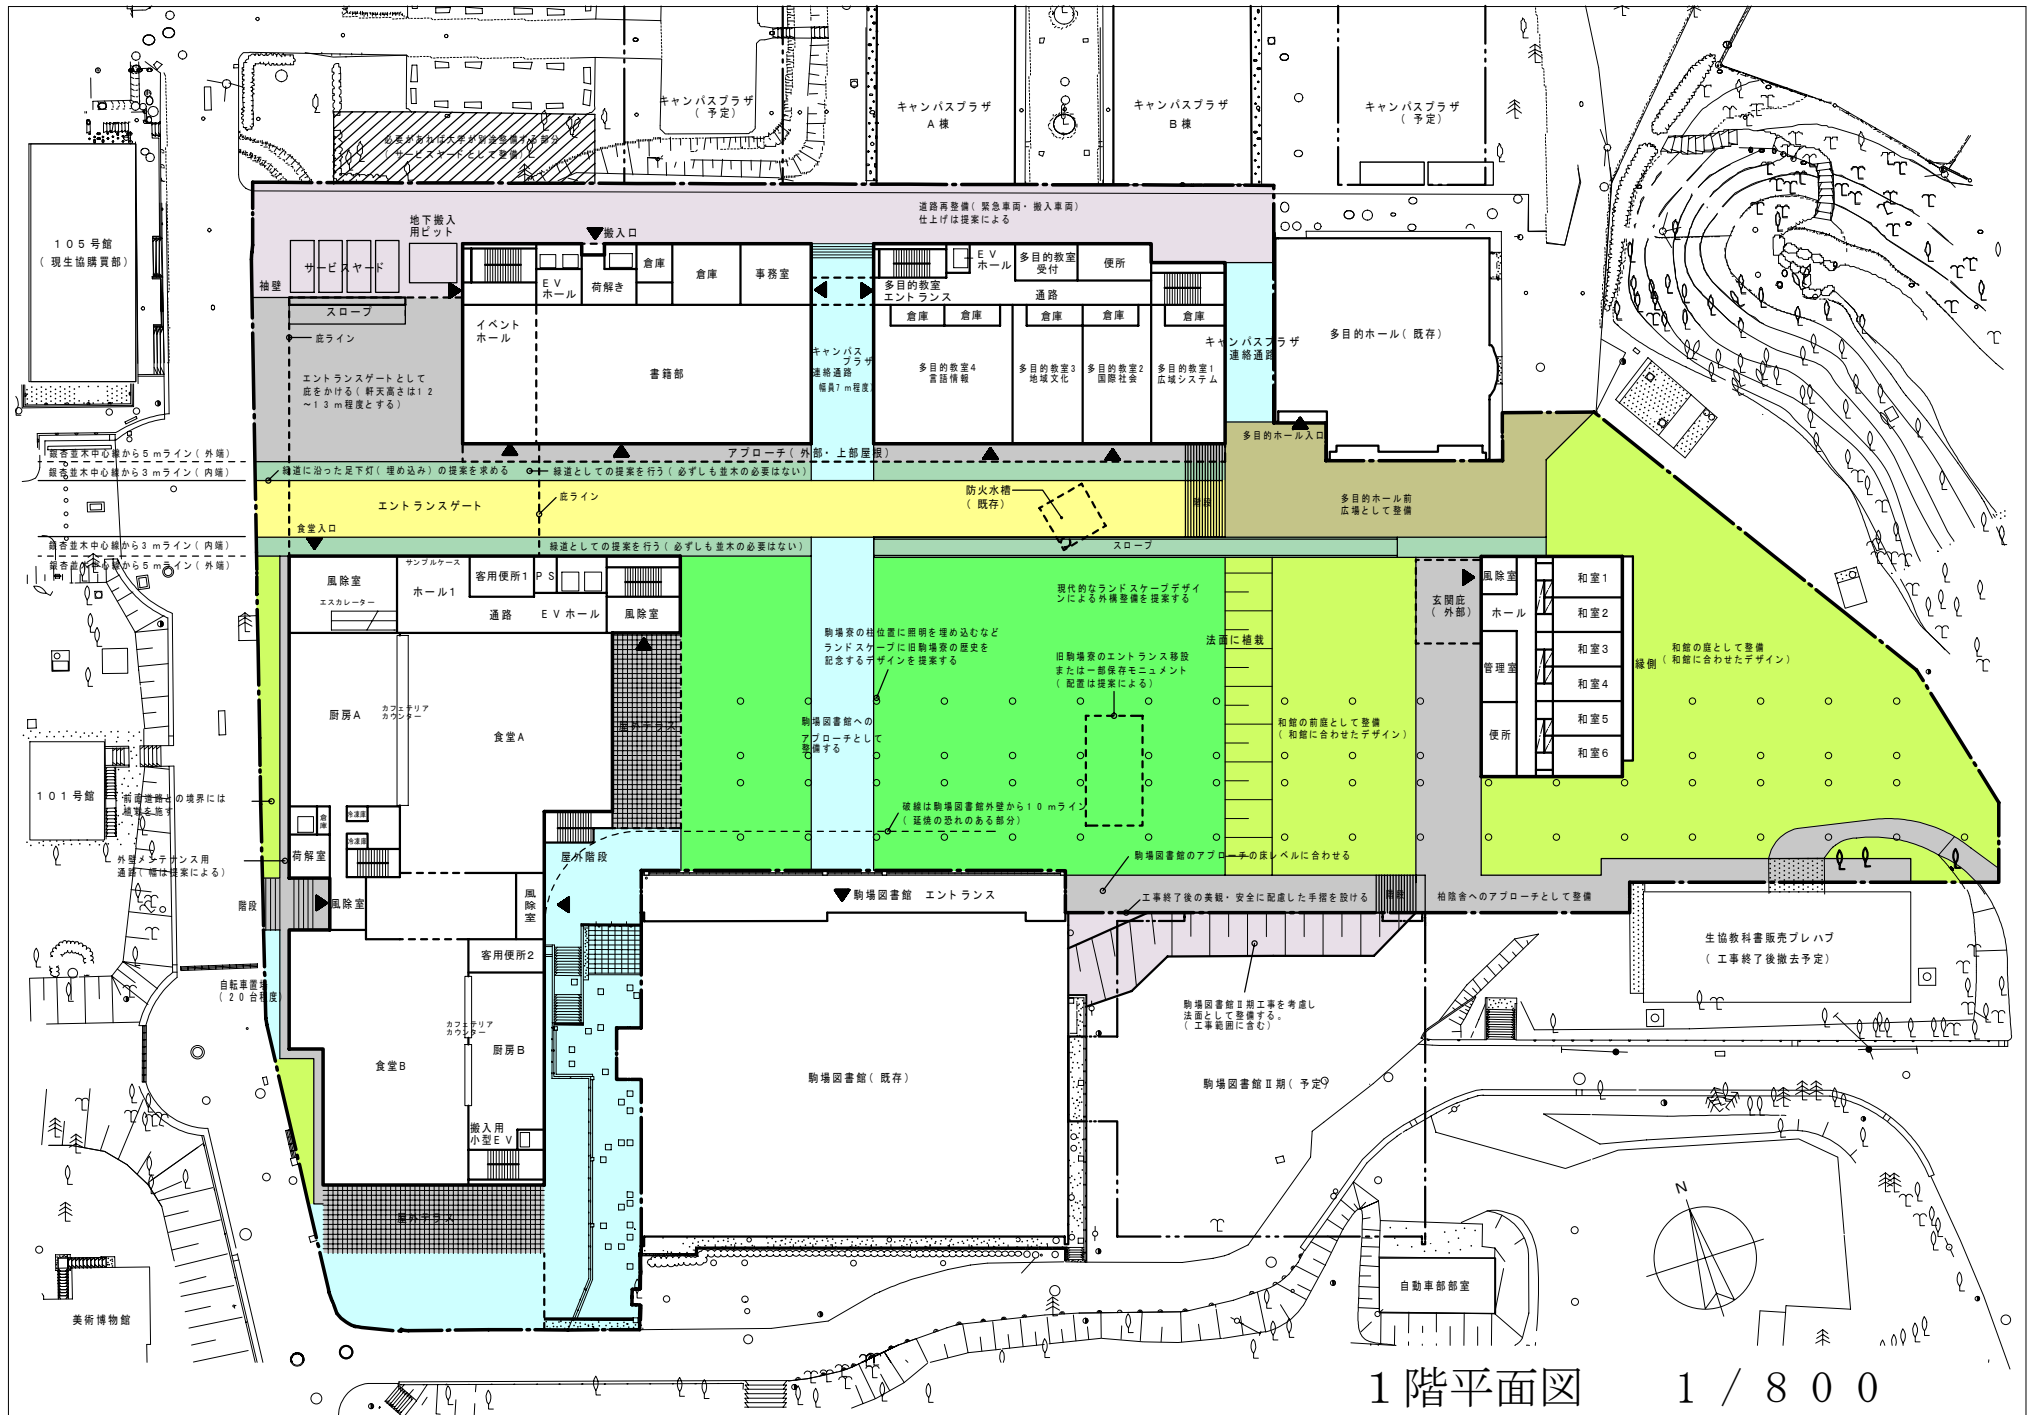
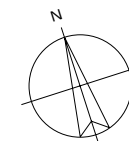


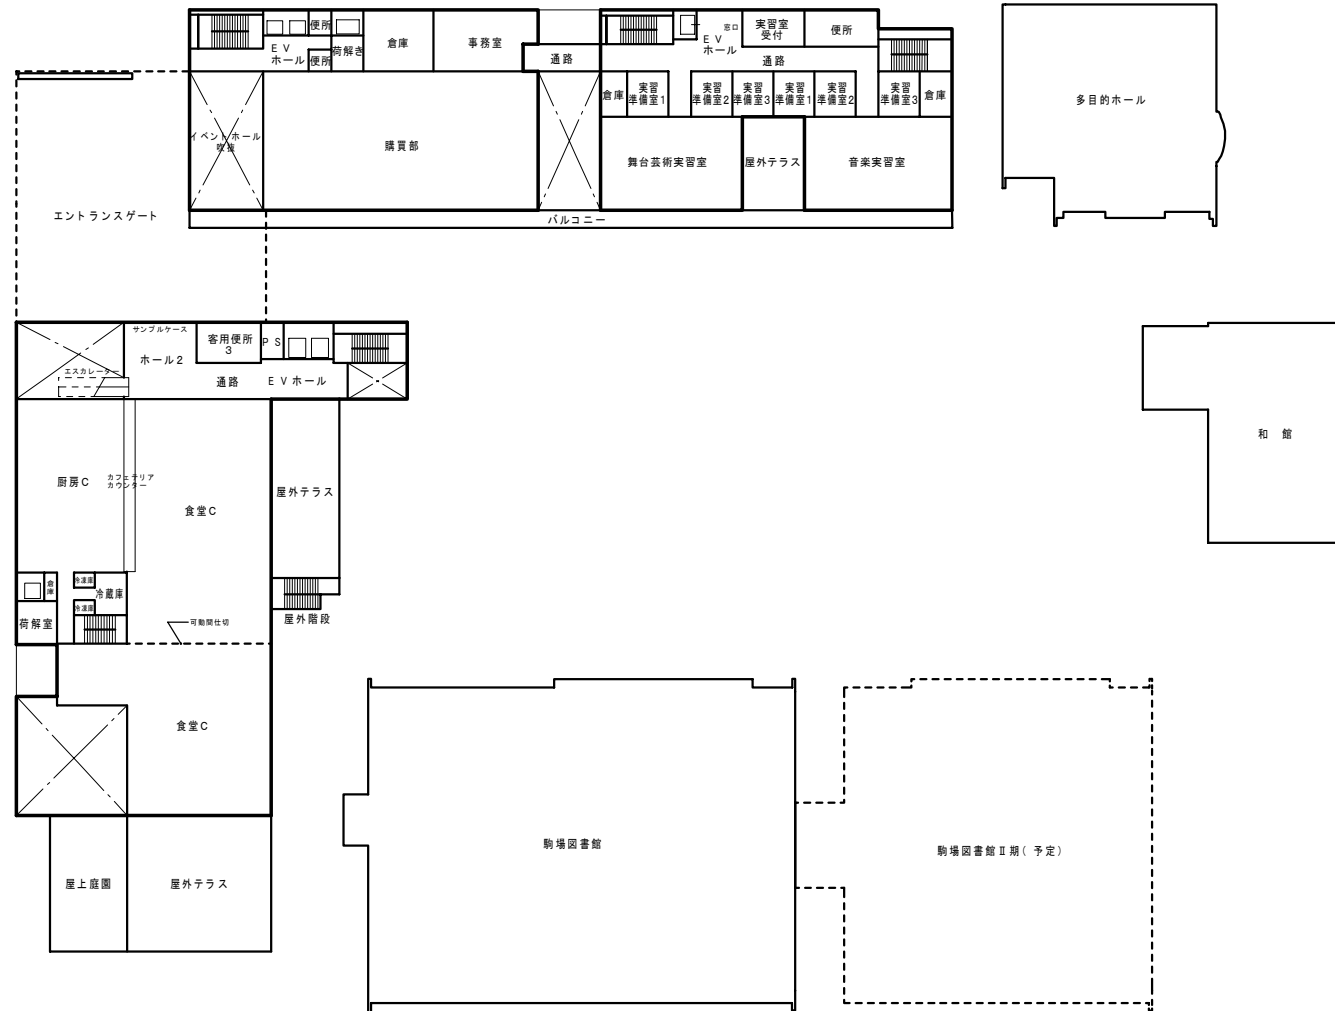

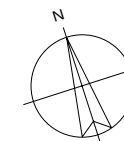

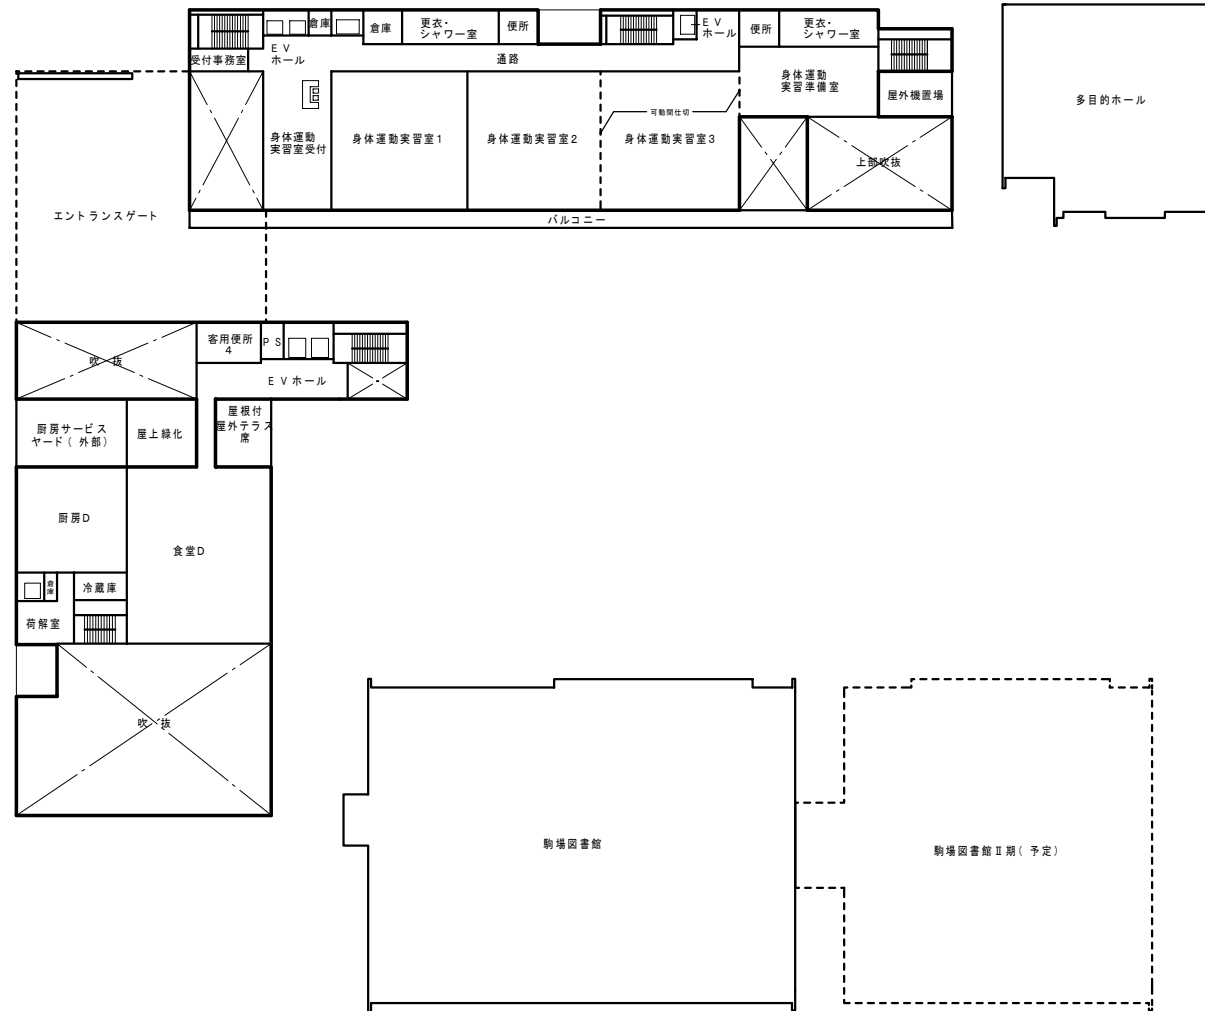

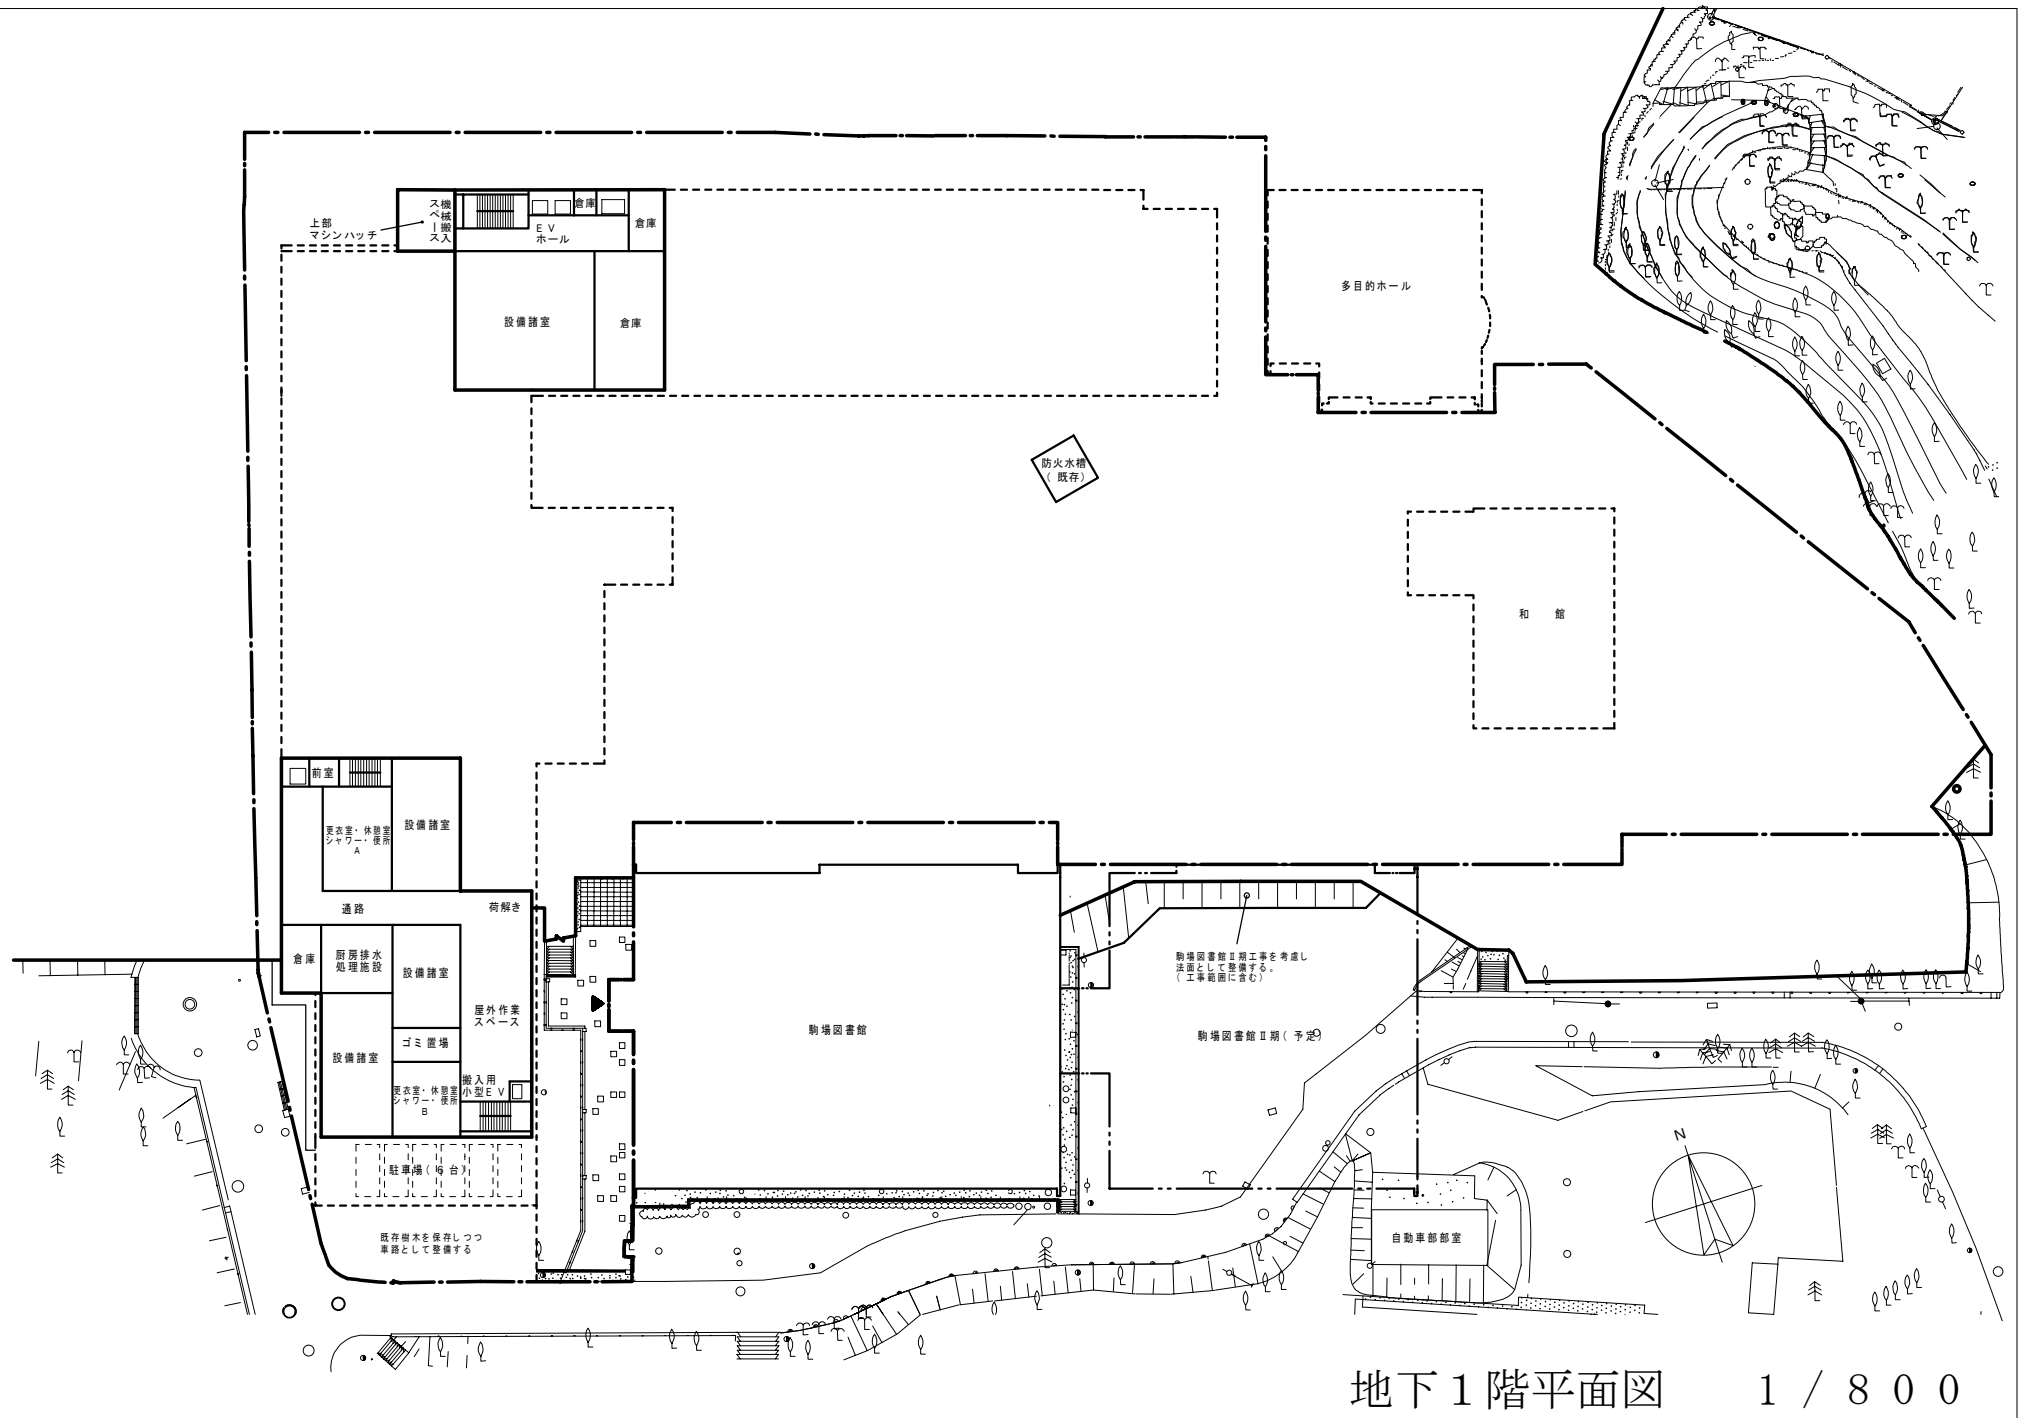

地下1階平面図